


|  |                                    |
|--|------------------------------------|
|  | RIEŠENÁ LOKALITA ZAD UPN 1/2016    |
|  | CHRÁNENÉ VTÁČIE ÚZEMIE             |
|  | CHRÁNENÉ ÚZEMIE EURÓPSKEHO VÝZNAMU |

|  |                  |
|--|------------------|
|  | RODINNÁ ZÁSTAVBA |
|--|------------------|

|  |                 |
|--|-----------------|
|  | VN 22kV VEDENIE |
|--|-----------------|

|  |        |  |      |  |              |
|--|--------|--|------|--|--------------|
|  | T15-13 |  | T101 |  | TRAFOSTANICA |
|--|--------|--|------|--|--------------|

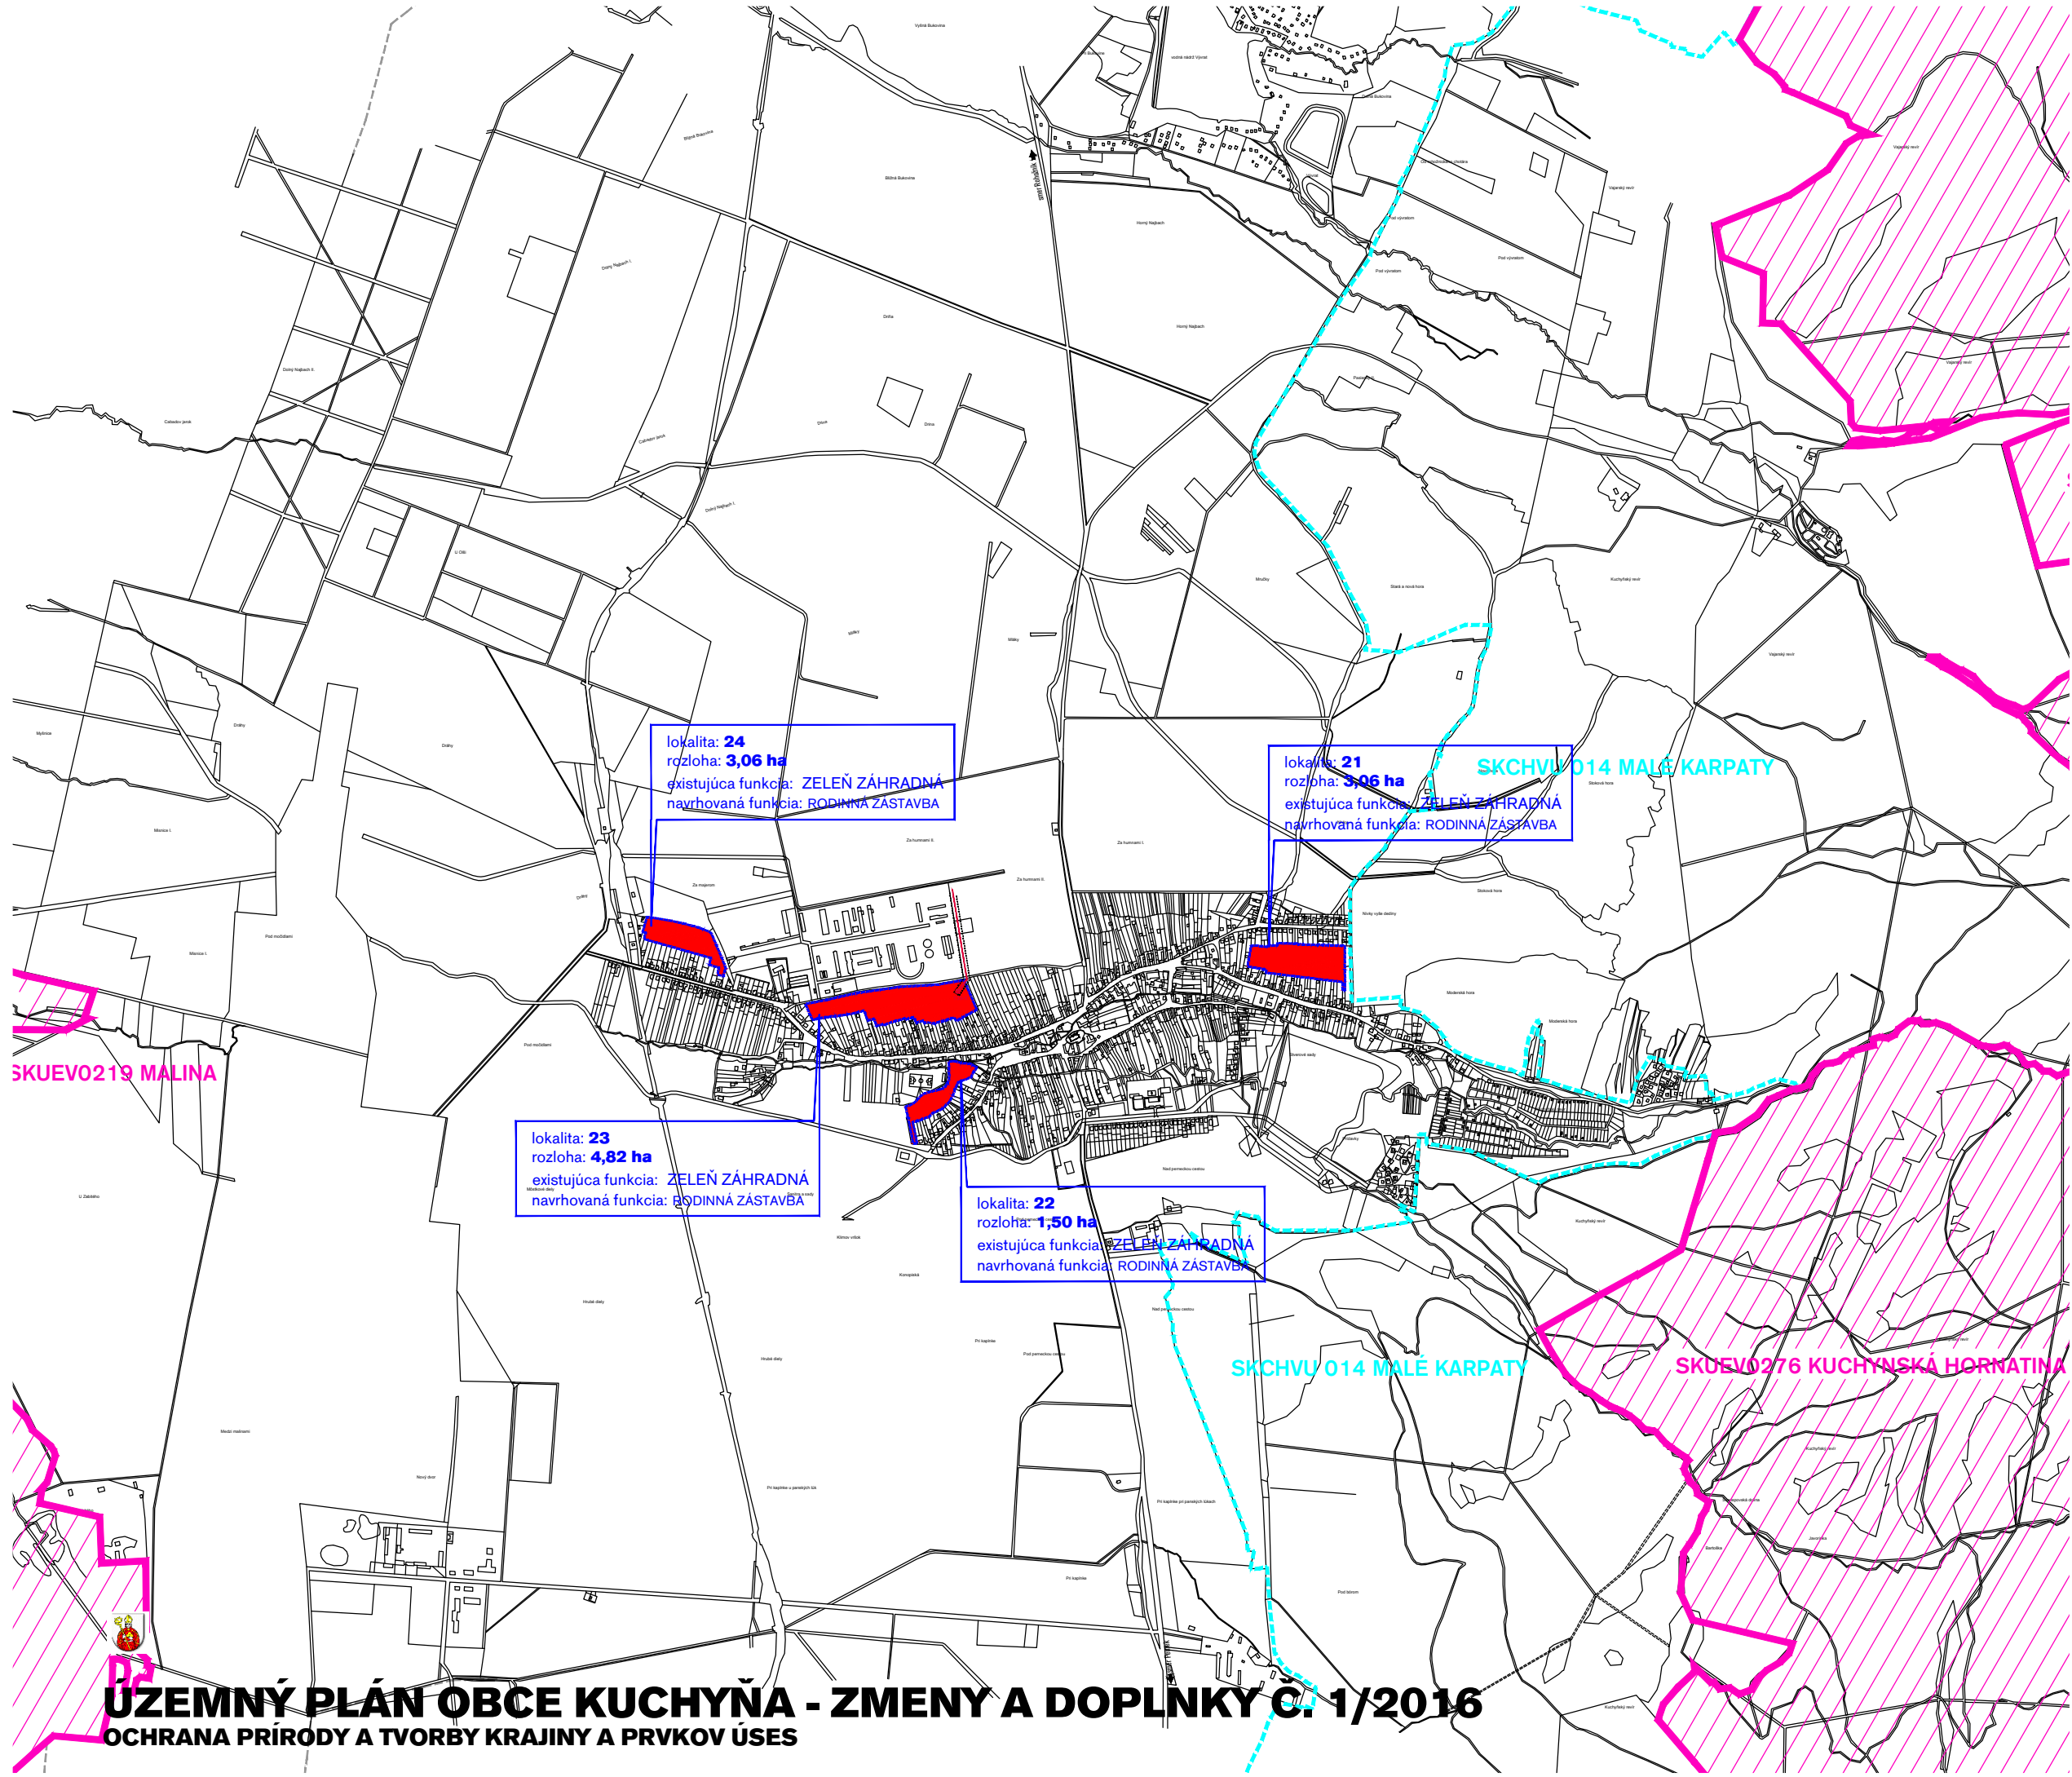

lokalita: **24**  
rozloha: **3,06 ha**  
existujúca funkcia: ZELEN' ZÁHRADNÁ  
navrhovaná funkcia: RODINNÁ ZÁSTAVBA

lokalita: **21**  
rozloha: **3,06 ha**  
existujúca funkcia: ZELEN' ZÁHRADNÁ  
navrhovaná funkcia: RODINNÁ ZÁSTAVBA

lokalita: **23**  
rozloha: **4,82 ha**  
existujúca funkcia: ZELEN' ZÁHRADNÁ  
navrhovaná funkcia: RODINNÁ ZÁSTAVBA

lokalita: **22**  
rozloha: **1,50 ha**  
existujúca funkcia: ZELEN' ZÁHRADNÁ  
navrhovaná funkcia: RODINNÁ ZÁSTAVBA

SKUEV0219 MALINA

SKCHVU 014 MALE KARPATY

SKUEV0276 KUCHYNSKA HORNATINA

# ÚZEMNÝ PLÁN OBCE KUCHYŇA - ZMENY A DOPLNKY Č. 1/2016

OCHRANA PRÍRODY A TVORBY KRAJINY A PRVKOV ÚSES