

RIEŠENÁ LOKALITA ZAD UPN 1/2016
RODINNÁ ZÁSTAVBA


OBSLUŽNÁ KOMUNIKÁCIA- C1,C2, C3

VN 22KV VEDENIE

TRAFOSTANICA

STL PLYNOVOD
PRÍVODNÉ VODOVODNÉ POTRUBIE

KANALIZÁCIA

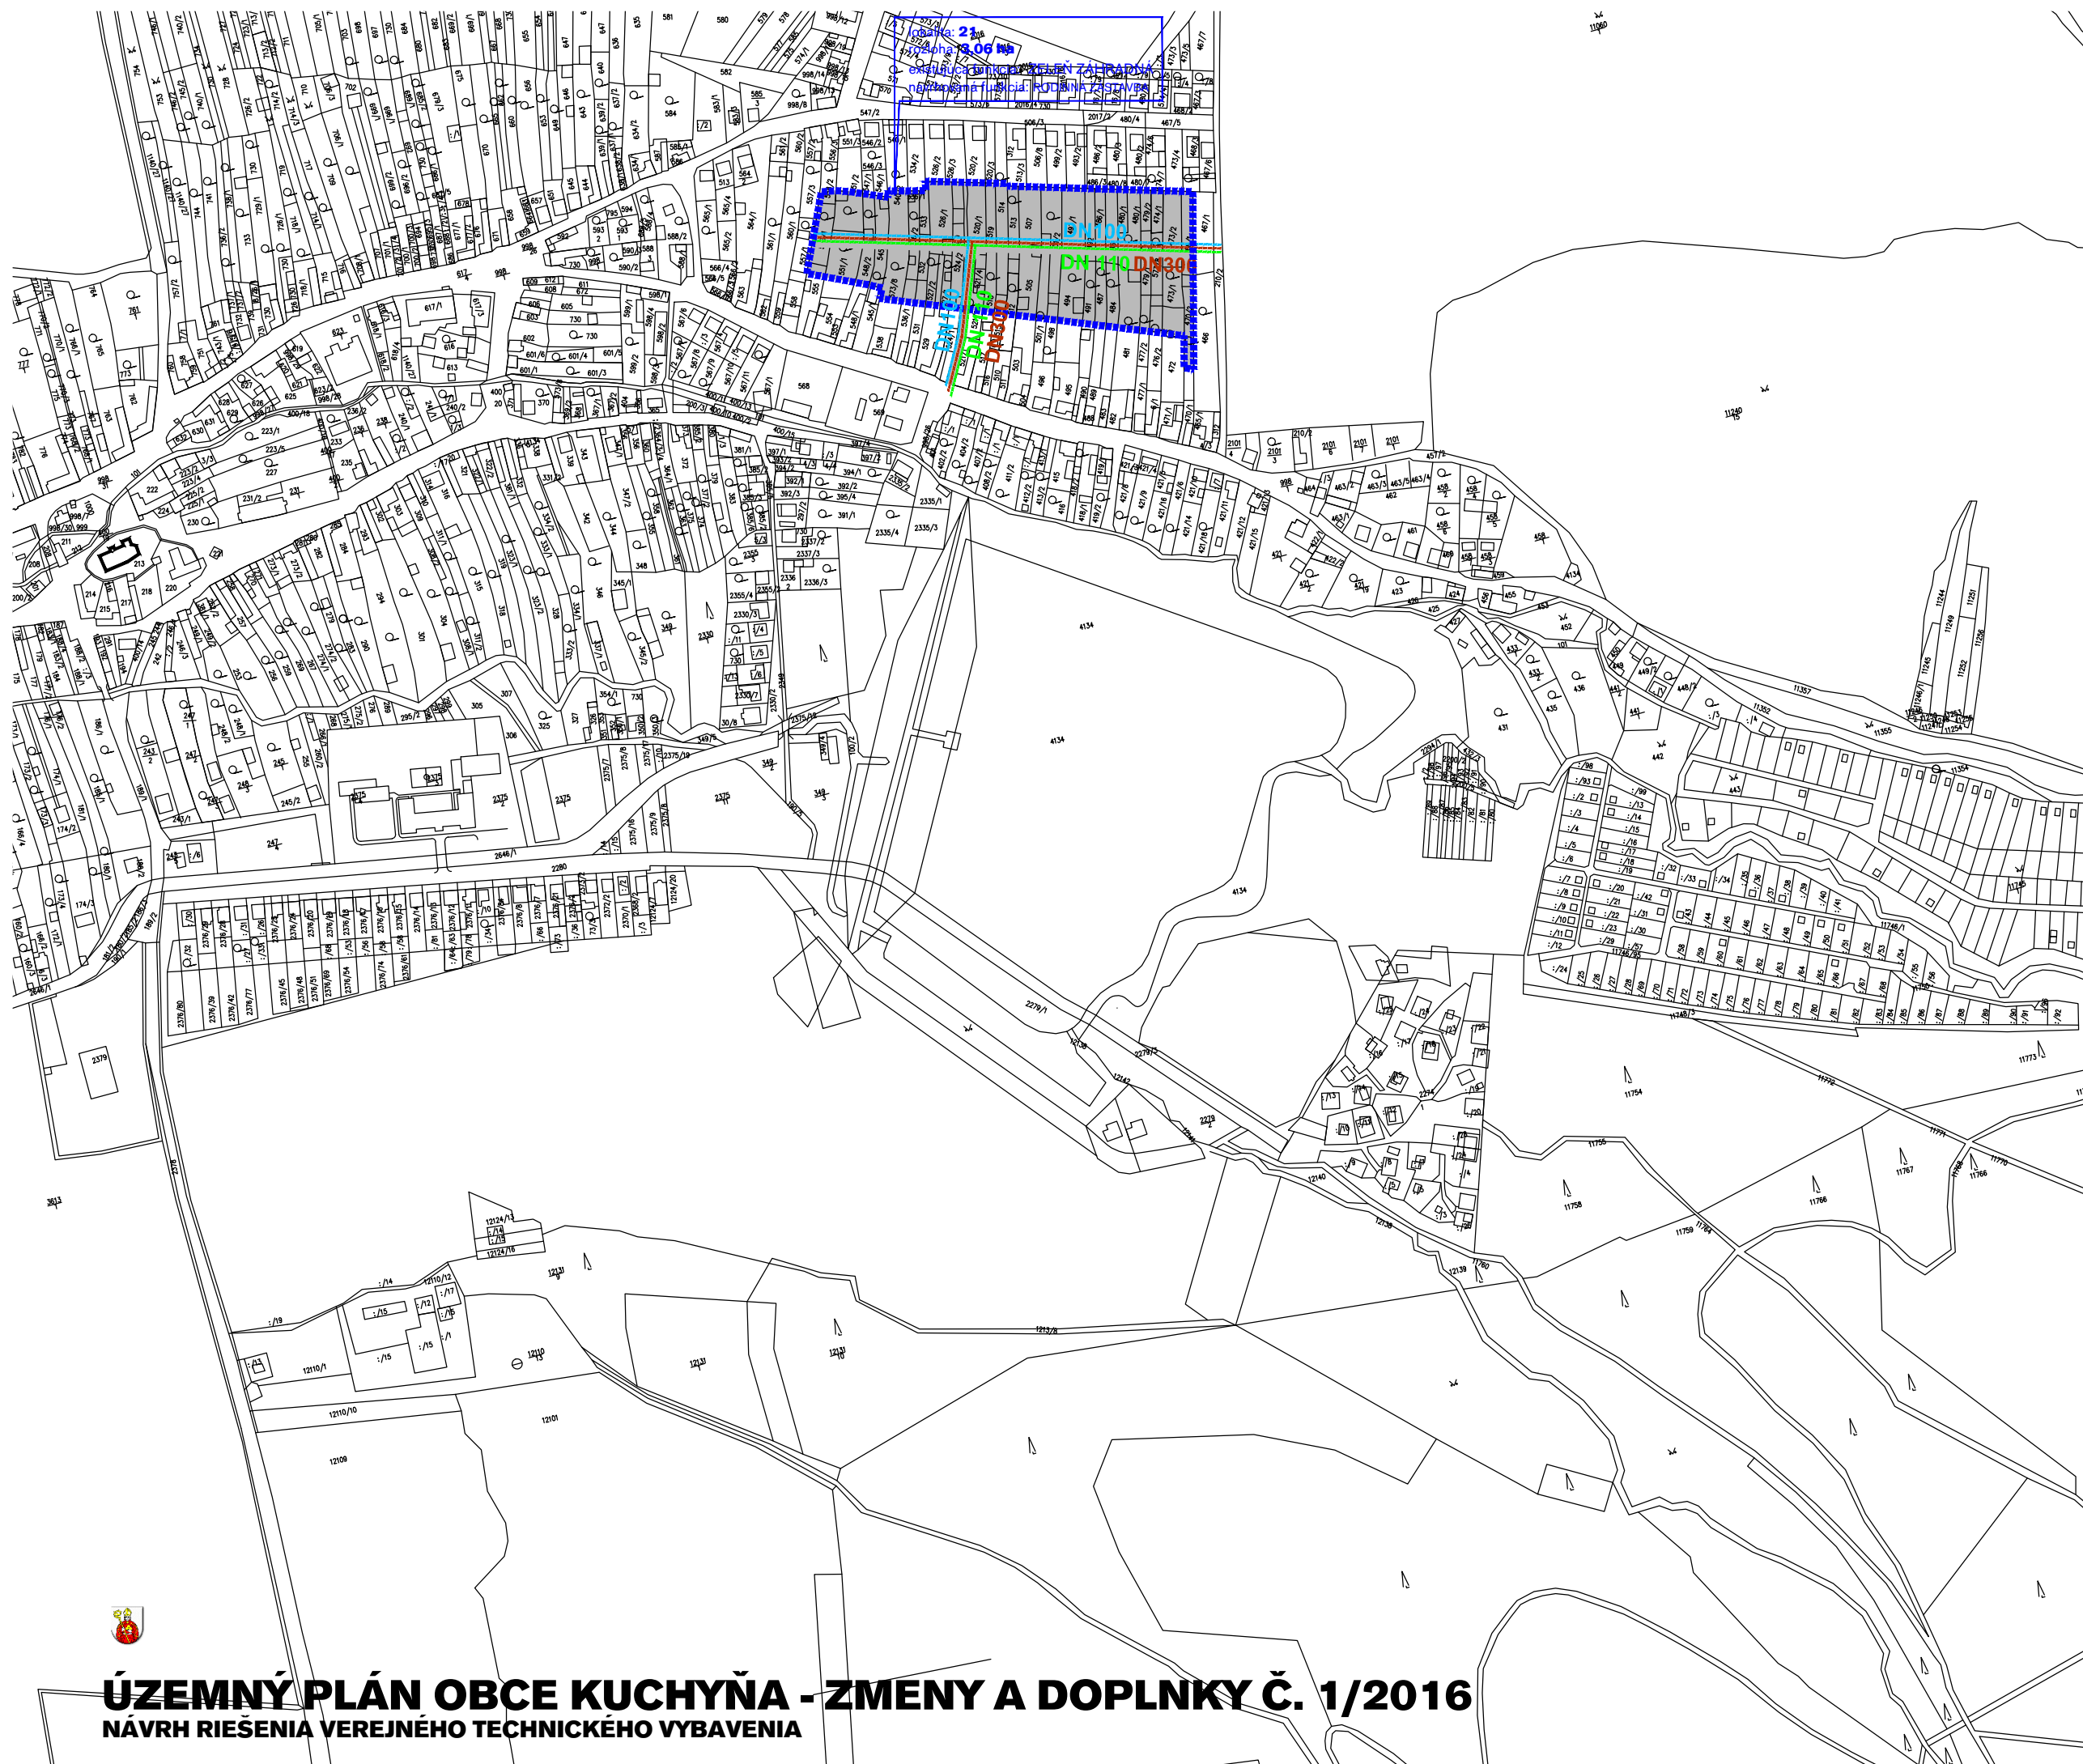

ÚZEMNÝ PLÁN OBCE KUCHYŇA - ZMENY A DOPLNKY Č. 1/2016

NÁVRH RIEŠENIA VEREJNÉHO TECHNICKÉHO VYBAVENIA

ING. M. KRUMPOLEČOVÁ
ING. V. KRUMPOLEČ
ING. ARCH. V. VODNÝ
ING. A. DEREVENCOVÁ

AUGUST 2016

5B
M 1 : 2 000
ZMENA