

lokality: **24** majerom
 rozloha: **3,06 ha**
 existujúca funkcia: ZELENĀ ZÁHRADNĀ
 navrhovaná funkcia: RODINNĀ ZĀSTAVBA

lokality: **23**
 rozloha: **4,82 ha**
 existujúca funkcia: ZELENĀ ZÁHRADNĀ
 navrhovaná funkcia: RODINNĀ ZĀSTAVBA


lokality: **22**
 rozloha: **1,50 ha**
 existujúca funkcia: ZELENĀ ZÁHRADNĀ
 navrhovaná funkcia: RODINNĀ ZĀSTAVBA

Za humnami II.

STAV NĀVRH VĀHLAD

HRANICA RIĚŠENĀHO ŪZEMIA ZMENY A DOPLN RODINNĀ ZĀSTAVBA

CELOSĪDELNĀ KOMUNIKĀCNĀ SYSTĚM
 ostatnĀ komunikĀcia funkĀnej triedy C1,C2,C3

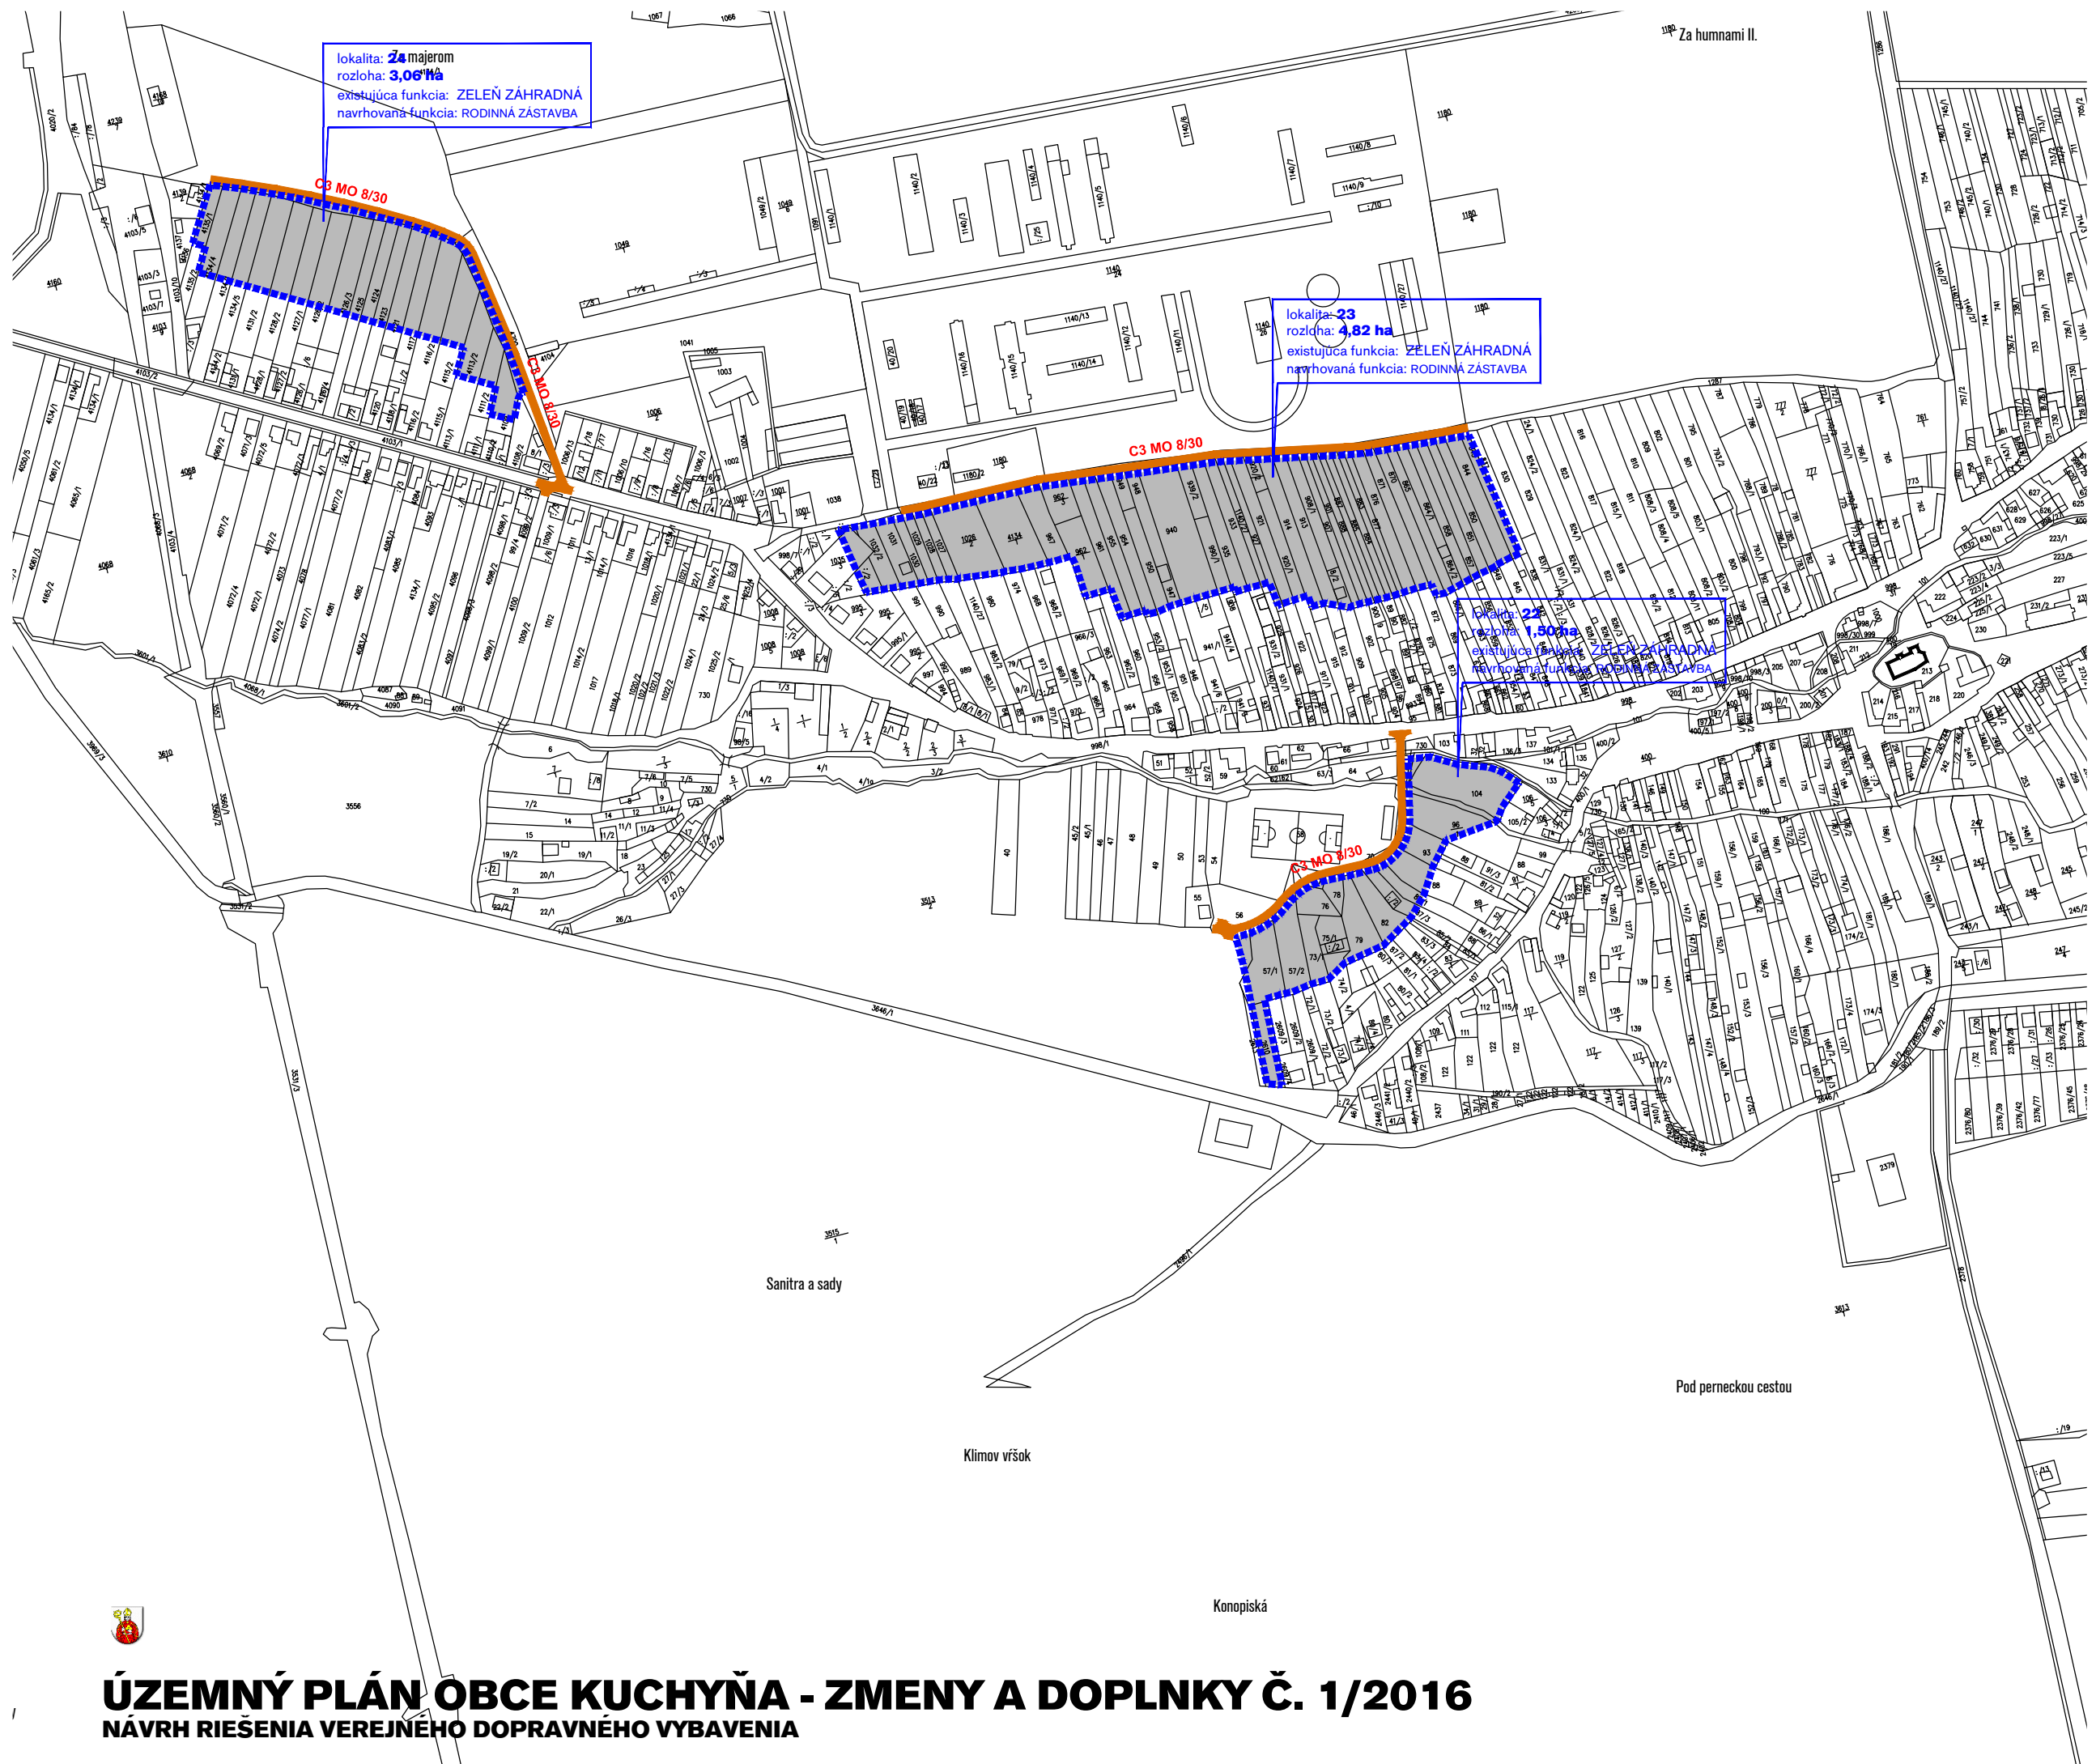

ŪZEMNĀ PLĀN OBCE KUCHYŇA - ZMENY A DOPLNKY Ā. 1/2016

NĀVRH RIĚŠENĀ VEREJNĀHO DOPRAVNĀHO VYBAVENĀ



ING. M. KRUMPOLCOVĀ
 ING. V. KRUMPOLĀC
 ING. ARCH. V. VODNĀ
 ING. A. DEREVENCOVĀ



6A
 M 1 : 2 000
 ZMĀNOVANĀ

AUGUST 2016