


HRANICA - RIEŠENÉ LOKALITY ZAD 1/2016
RODINNÁ ZÁSTAVBA

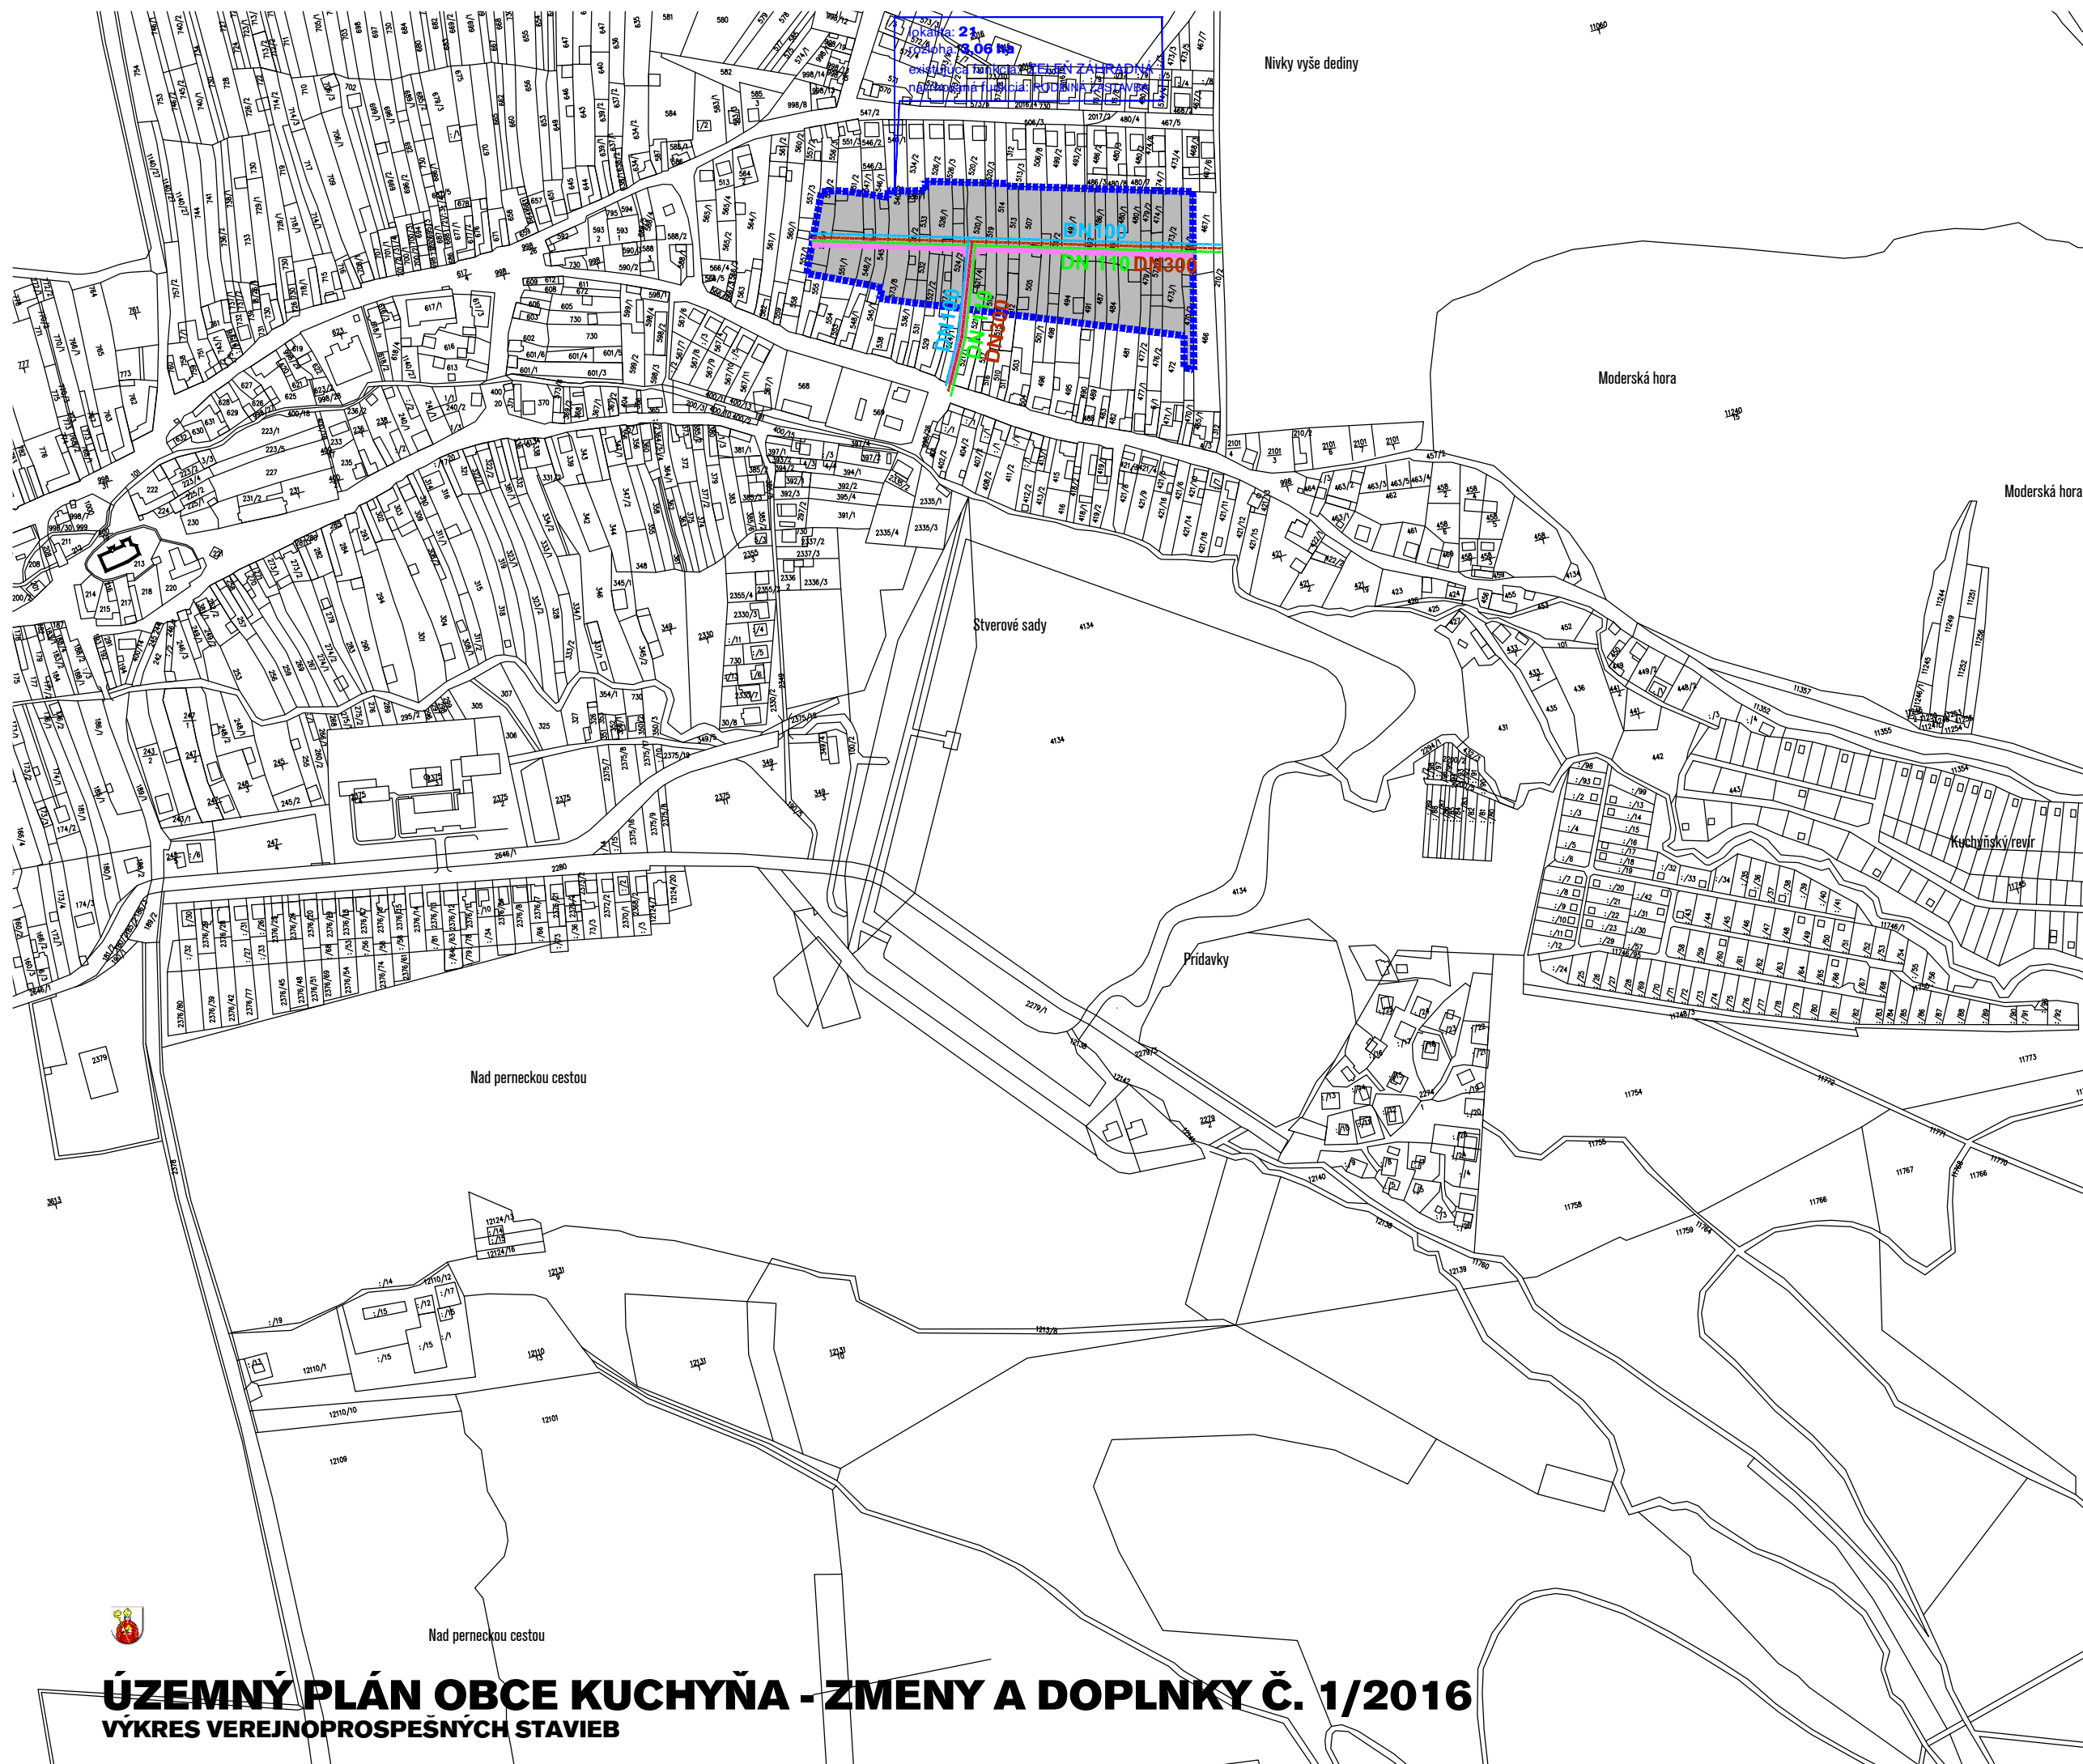

Nivky vyše dediny

Moderská hora

Moderská hora

Stverové sady

Pridavky

Kuchynský revír

Nad perneckou cestou

Nad perneckou cestou

12 TRAFOSTANICA

16 VEDENIE VN 22kVA
17 OBSLUŽNÁ KOMUNIKÁCIA
18 KANALIZÁCIA
19 VODOVOD
20 STL PLYN

ÚZEMNÝ PLÁN OBCE KUCHYŇA - ZMENY A DOPLNKY Č. 1/2016

VÝKRES VEREJNOPROSPESŇNÝCH STAVIEB



ING. M. KRUMPOLEČOVÁ
ING. V. KRUMPOLEČ
ING. ARCH. V. VODNÝ
ING. A. DEREVENCOVÁ

8B
AUGUST 2016