


PODPRYS - REZ B - B
M = 1 : 50

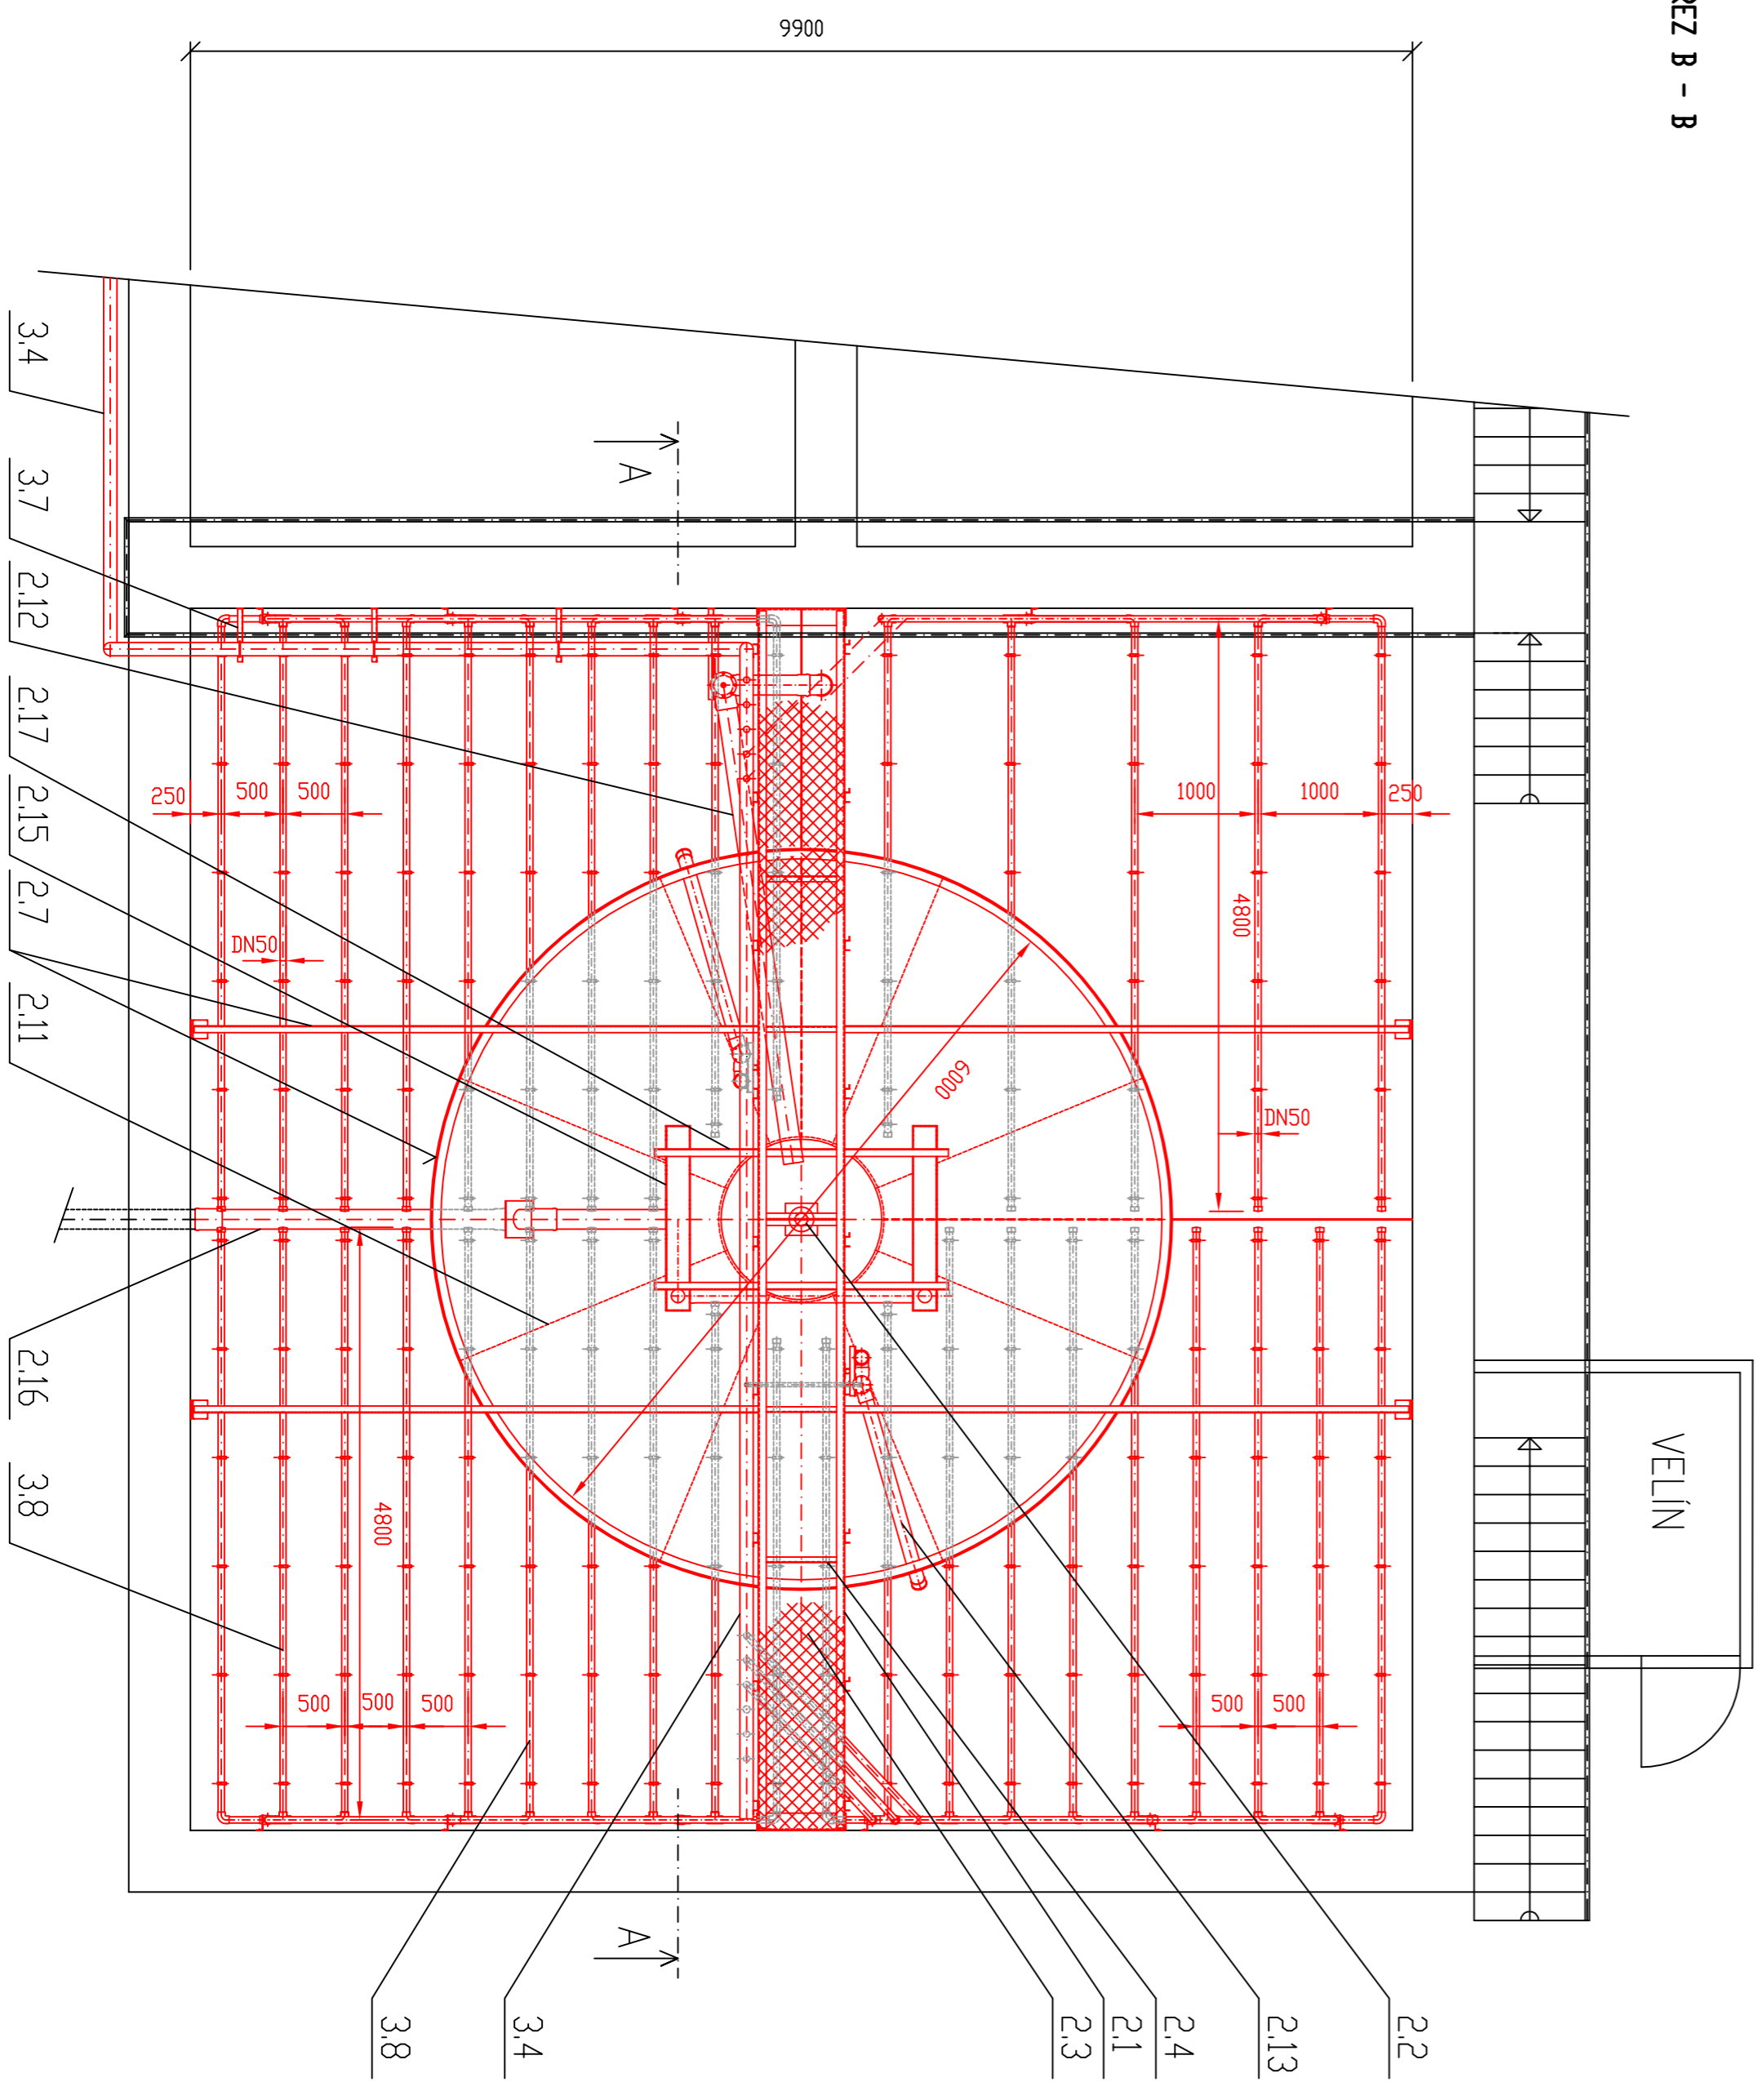

NAZOV STAVBY A LOKALITA	
PROFESIA	INTENZIFIKÁCIA ČOV KUCHYŇA
OBŠAH	BIOLOGICKÝ REAKTOR - PODPRYSNÝ REZ B - B
ČÍSLO VÝKRESU	1