


REZ A - A  
M = 1 : 50

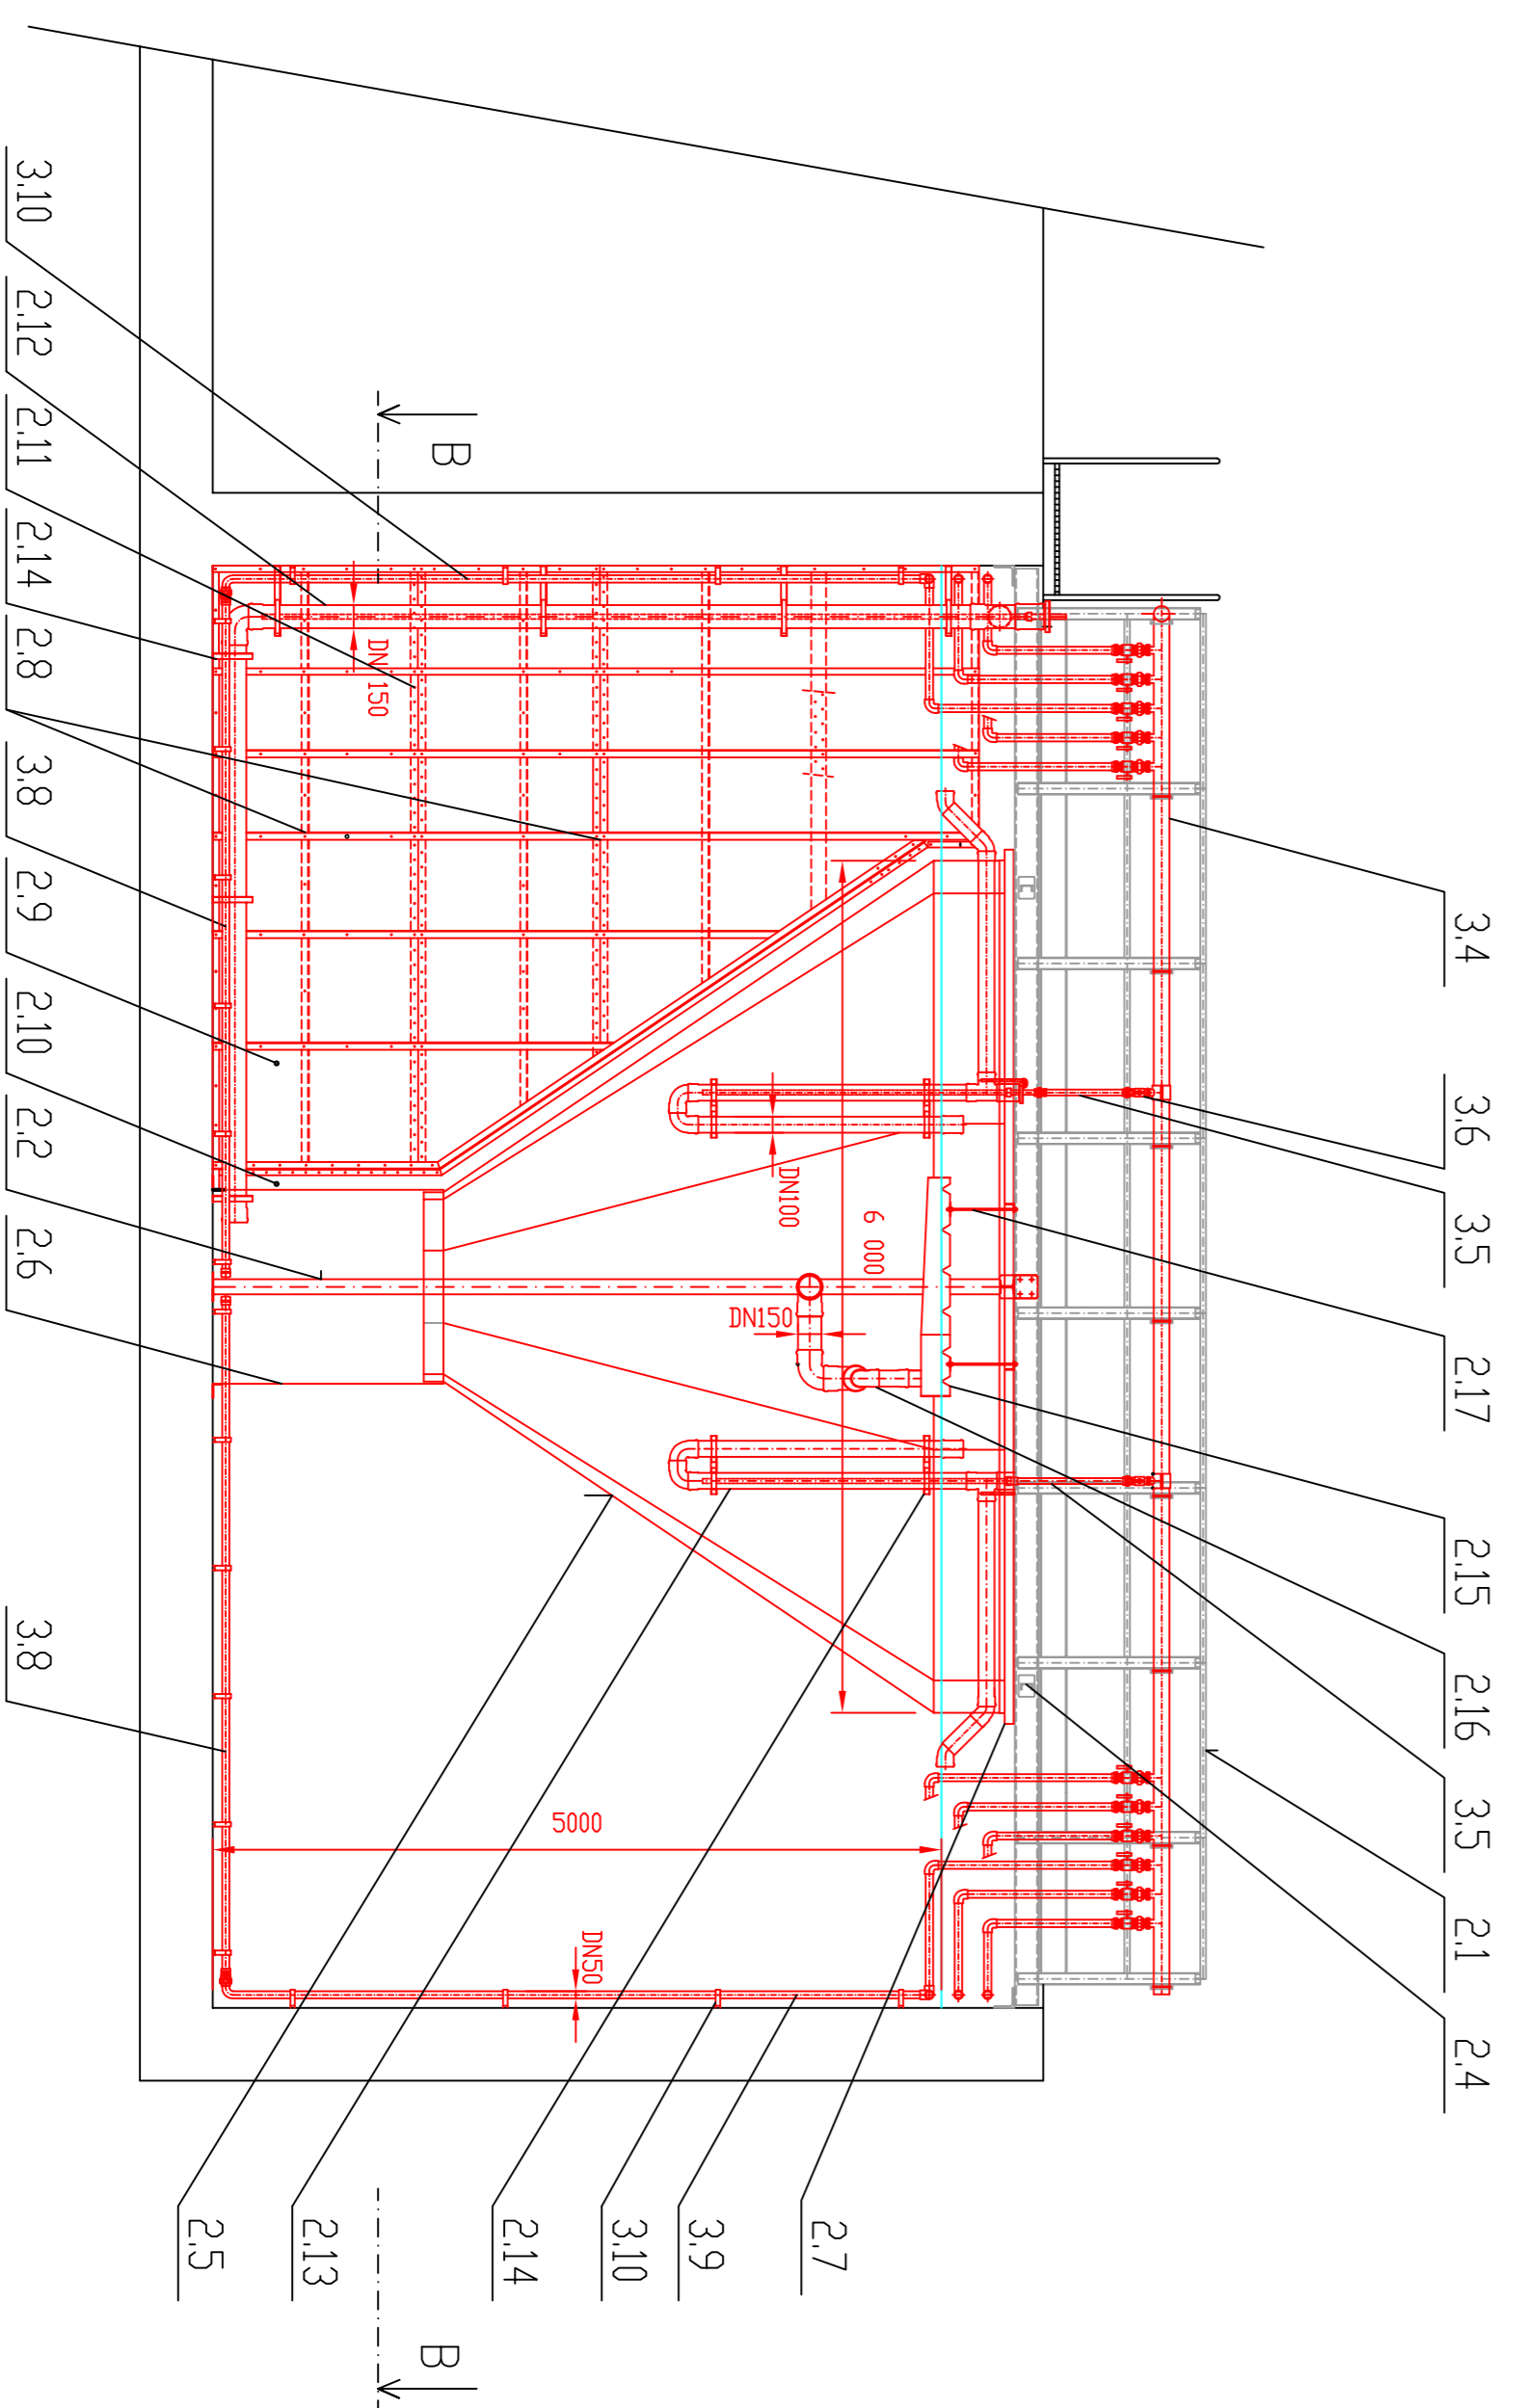

NAZOV STAVBY A LOKALITA		
PROFESIA	INTENZIFIKÁCIA ČOV KUCHYŇA	
OBŠAH	BÍDLODIOKÝ REAKTOR - REZ A - A	Číslo výkresu
		2