


REZ A - A
M = 1 : 50

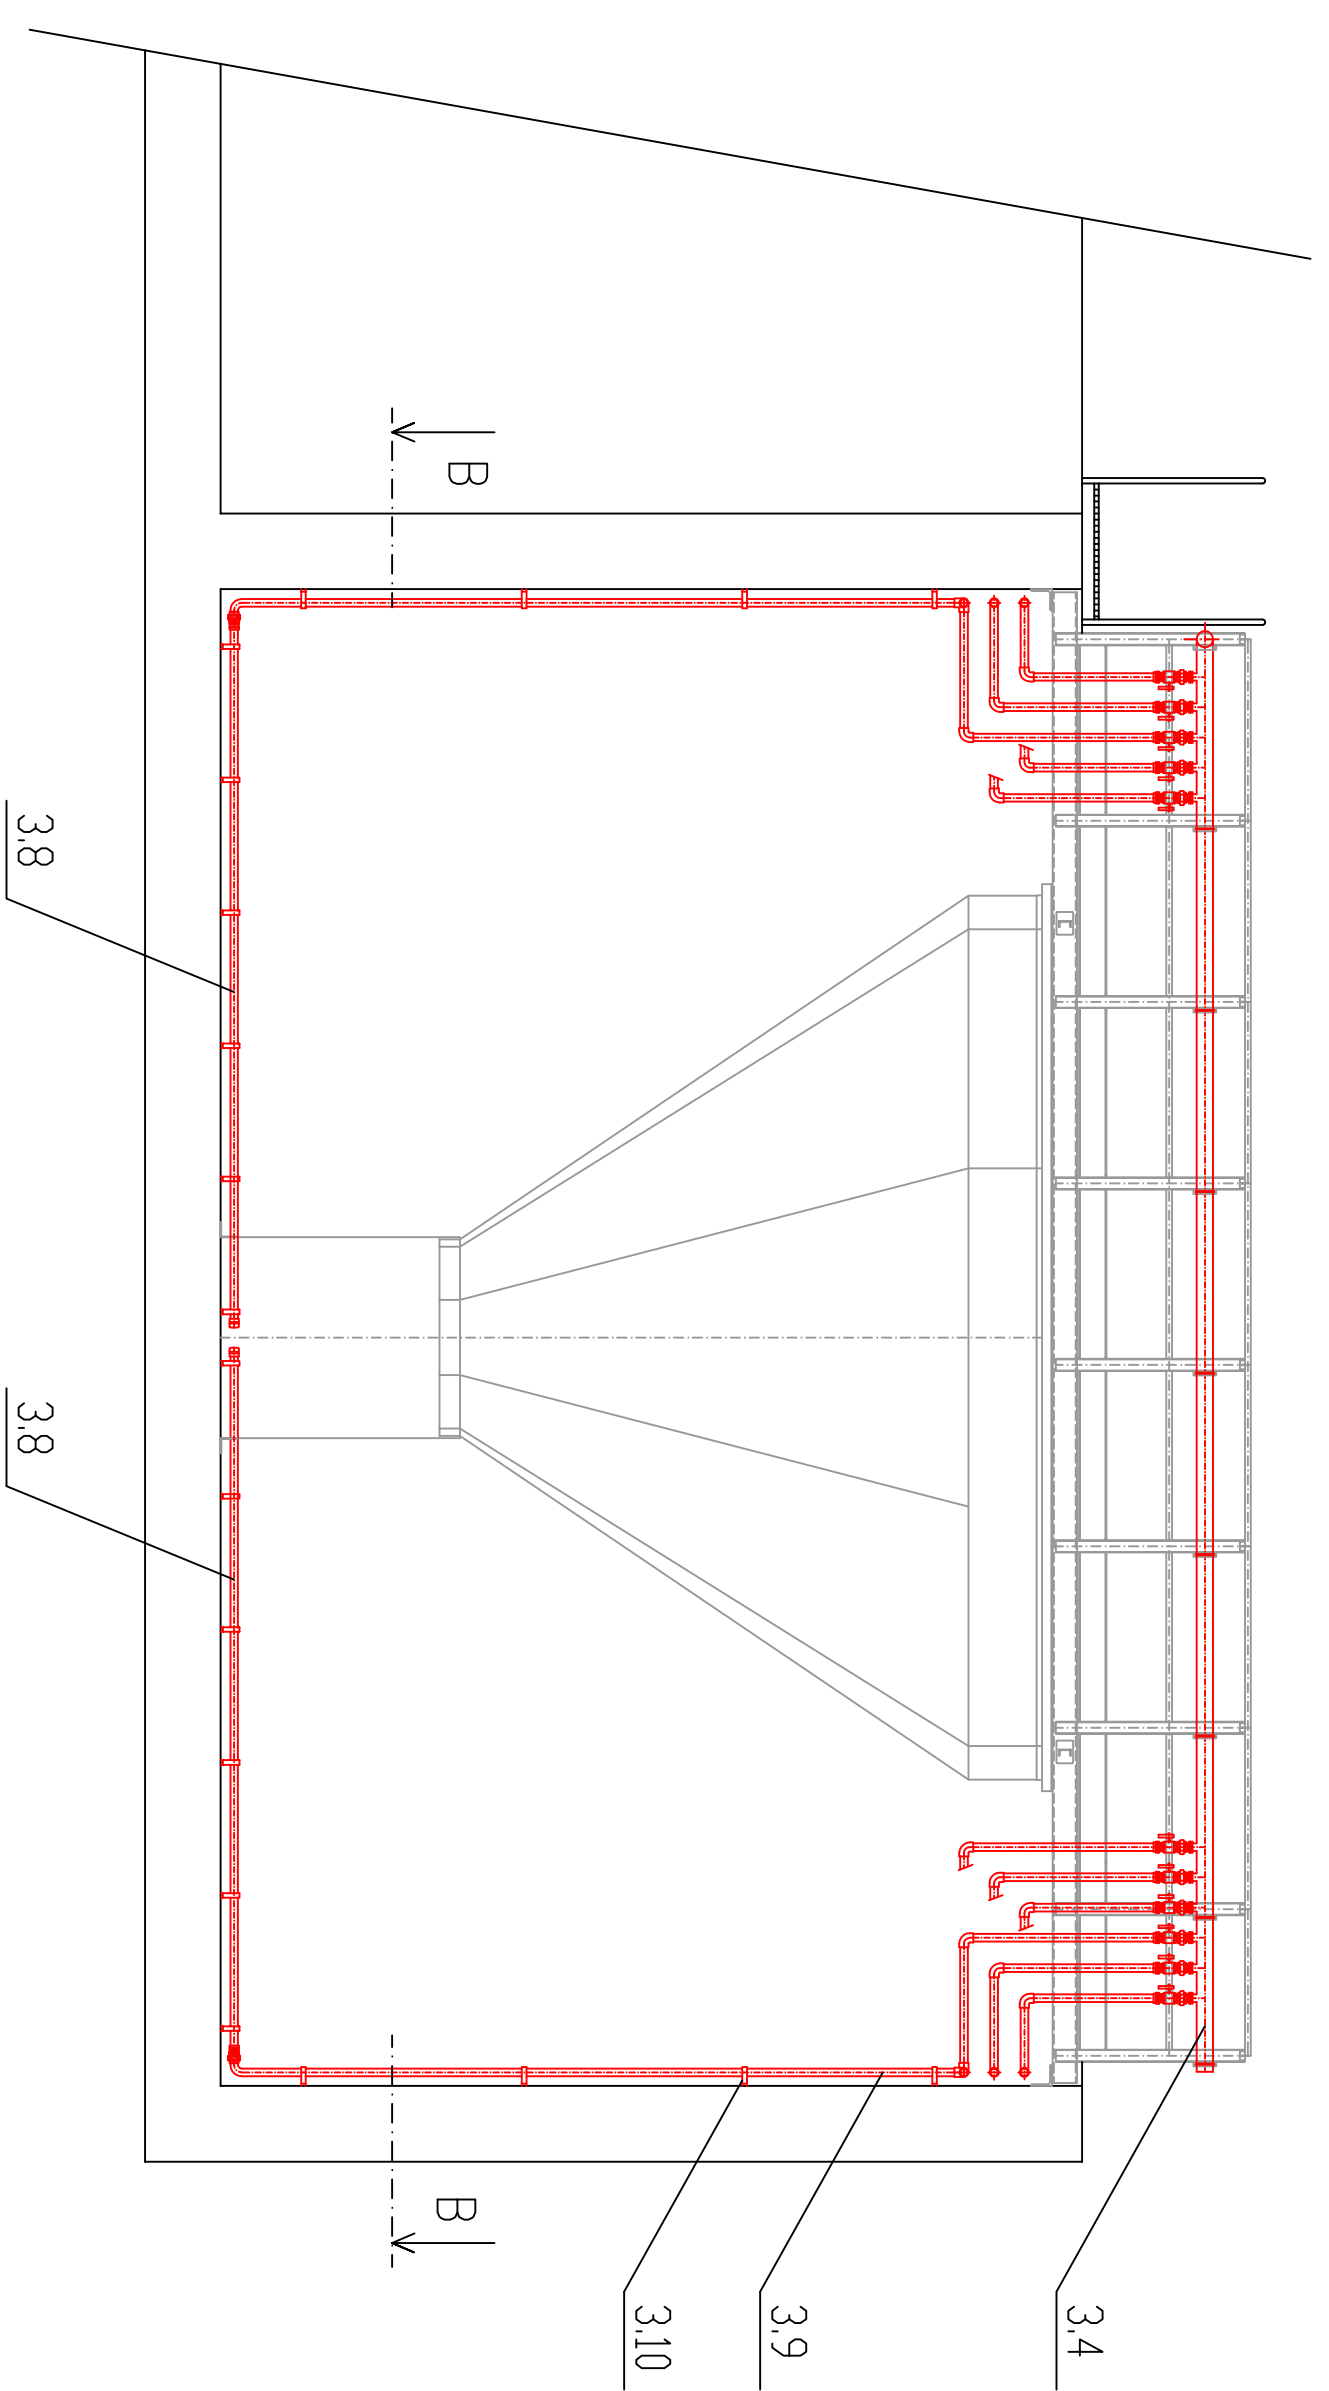

NAZOV STAVBY / LOKALITA	INTENZIFIKÁCIA ČOV KUCHYŇA	
PROFESIA	ROZVOD VZDUCHU - REZ A - A	
OBŠAH	ČÍSLO VÝKRESU	4