


Obec KUCHYŇA
 ako obstarávateľ tejto územnoplánovacej dokumentácie
 potvrdzuje jej schválenie obecným zastupiteľstvom
 uznesením č.: 3/17
 zo dňa: 14.06.2017
 za obec: RÓBERT BUJNÁ
 starosta obce
 právoplatné:

RIEŠENÁ LOKALITA ZAD UPN 1/2016
 RODINNÁ ZÁSTAVBA

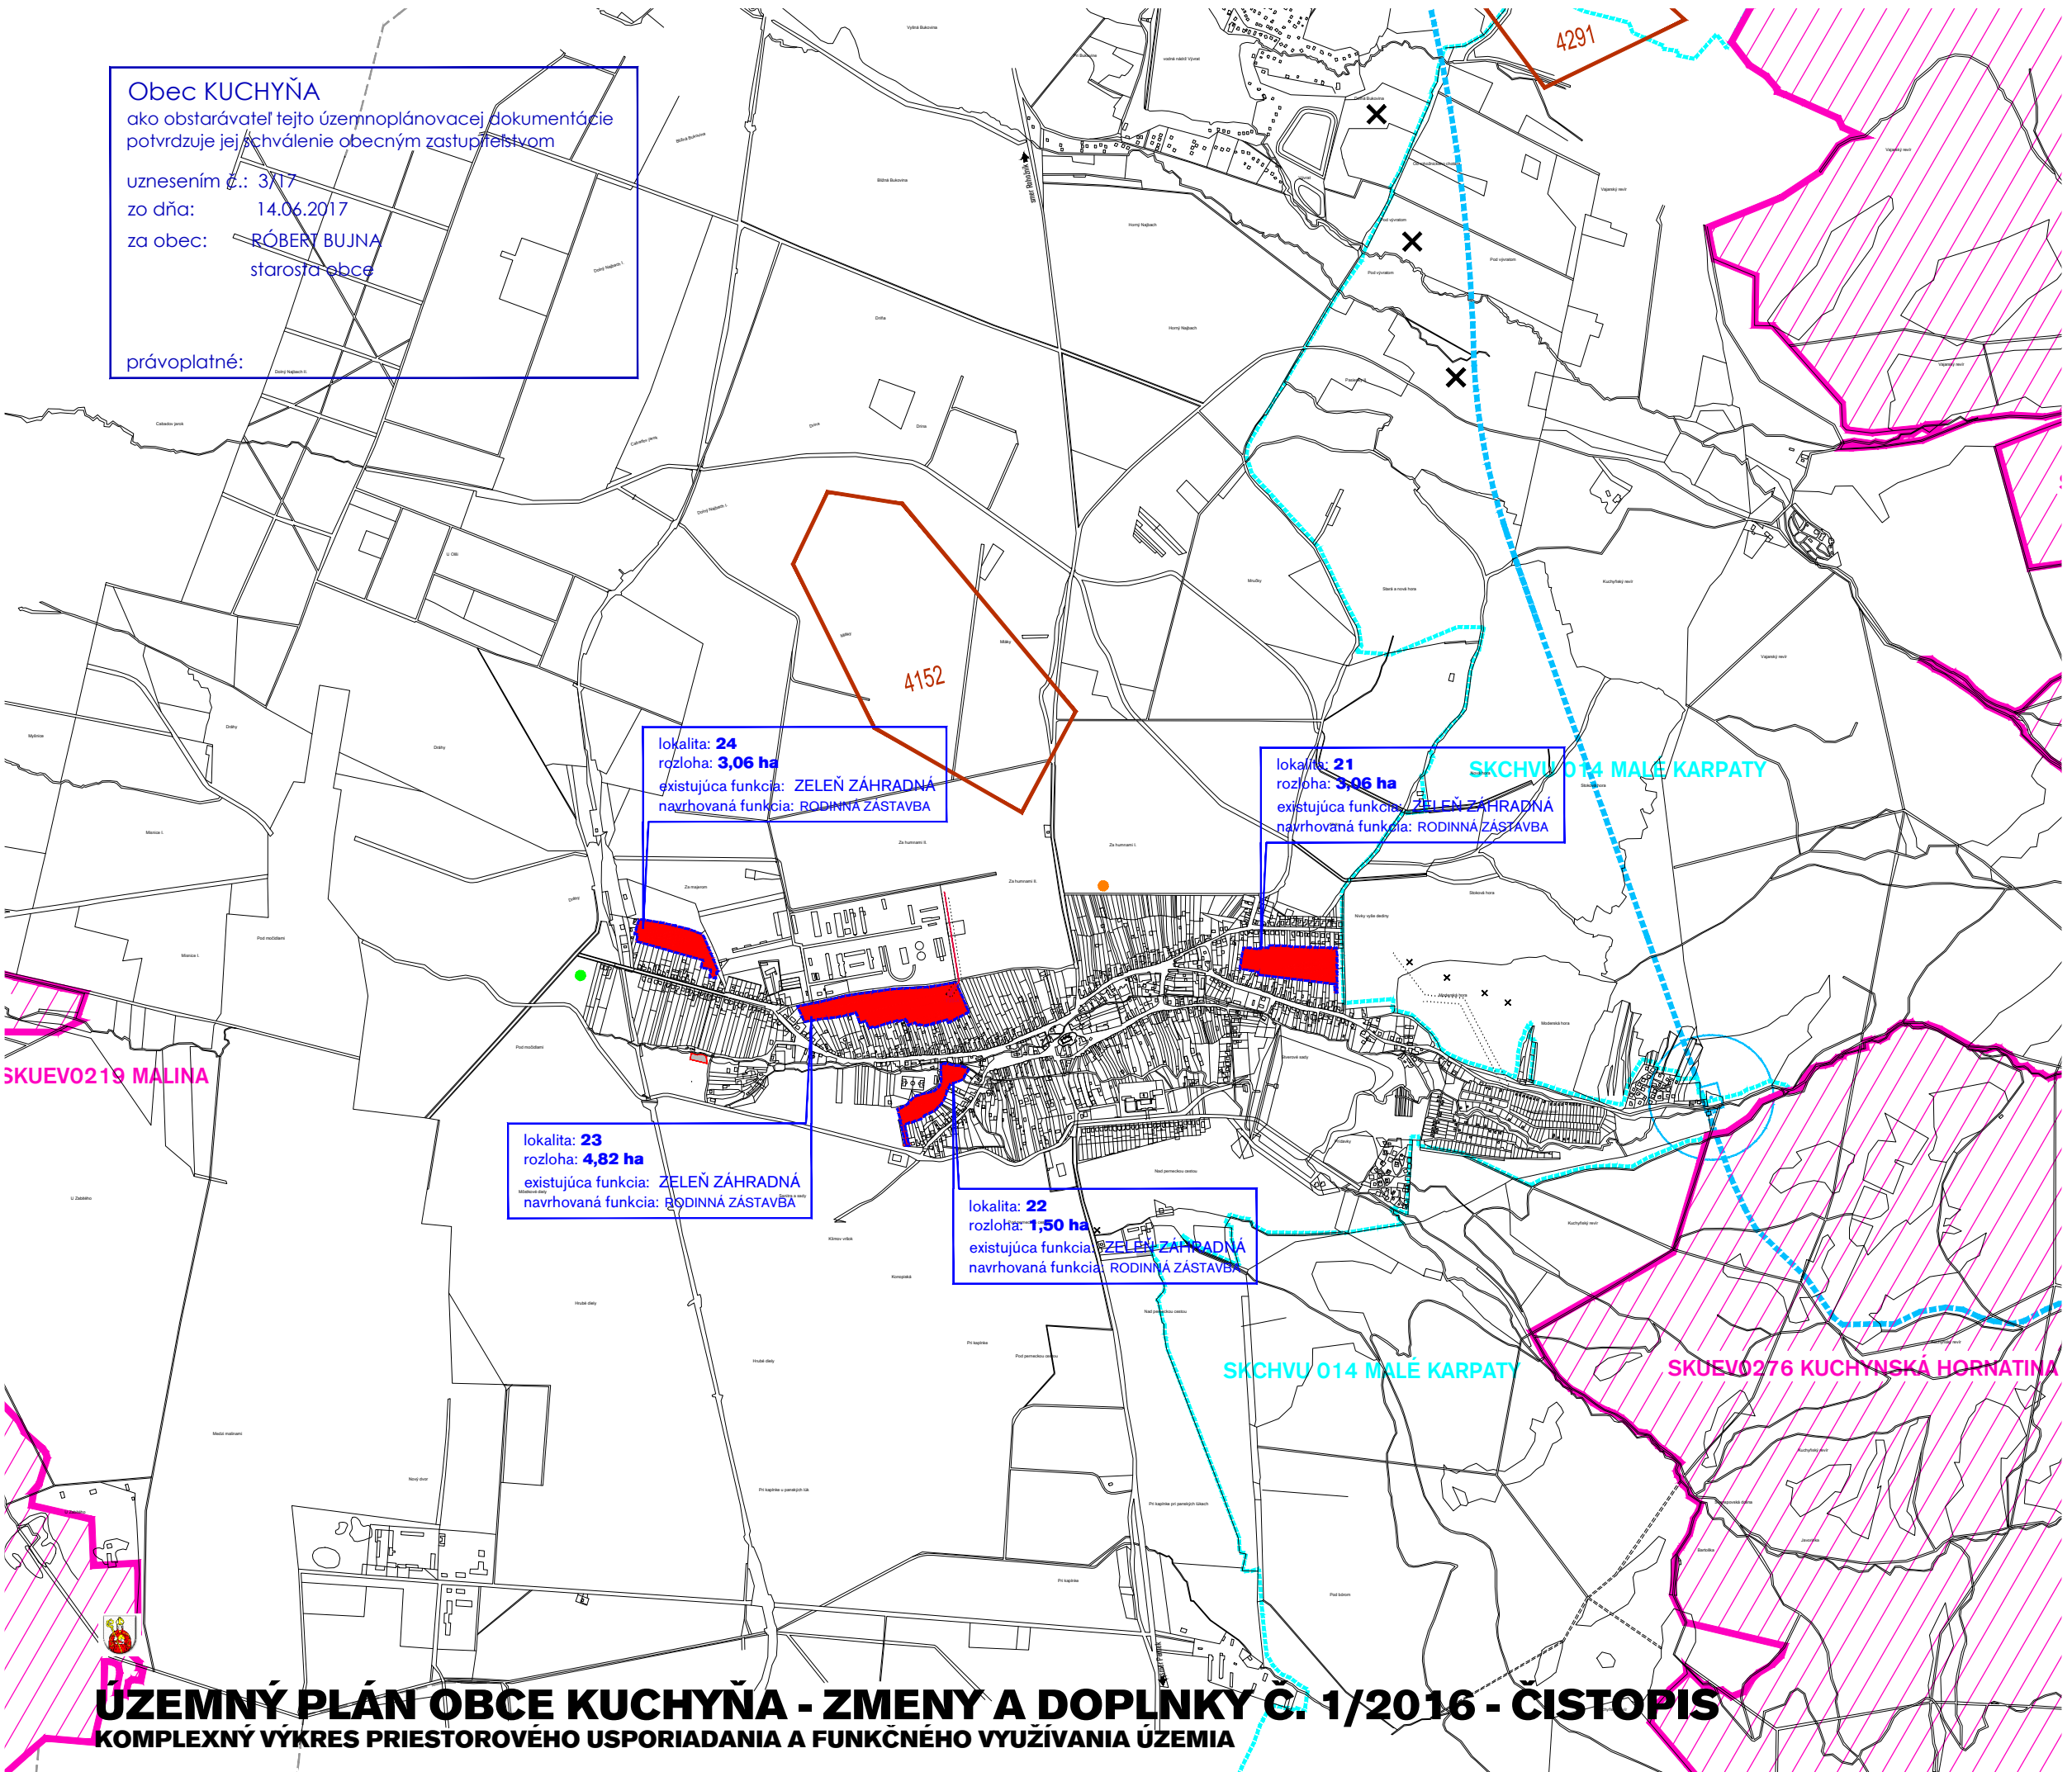

lokality: 24
 rozloha: 3,06 ha
 existujúca funkcia: ZELEN' ZÁHRADNÁ
 navrhovaná funkcia: RODINNÁ ZÁSTAVBA

lokality: 21
 rozloha: 3,06 ha
 existujúca funkcia: ZELEN' ZÁHRADNÁ
 navrhovaná funkcia: RODINNÁ ZÁSTAVBA

lokality: 23
 rozloha: 4,82 ha
 existujúca funkcia: ZELEN' ZÁHRADNÁ
 navrhovaná funkcia: RODINNÁ ZÁSTAVBA

lokality: 22
 rozloha: 1,50 ha
 existujúca funkcia: ZELEN' ZÁHRADNÁ
 navrhovaná funkcia: RODINNÁ ZÁSTAVBA

VN 22KV VEDENIE

TRAFOSTANICA

PHO II. STUPŇA

PHO II. STUPŇA UPRÁVENÉ

CHRÁNENÉ VTÁČIE ÚZEMIE
 CHRÁNENÉ ÚZEMIE EURÓPSKEHO VÝZNAMU
 LOŽISKÁ NEVYHRADENÉHO NERASTU
 ODEVENÁ SKLÁDKA
 STARÉ BANSKÉ DIEĽA - ŠTÓĽNA
 STARÉ BANSKÉ DIEĽA - HALDA
 STARÉ BANSKÉ DIEĽA - PINGA
 STREDNÉ RADÓNOVÉ RIZIKO

ÚZEMNÝ PLÁN OBCE KUCHYŇA - ZMENY A DOPLNKY Č. 1/2016 - ČISTOPIS
 KOMPLEXNÝ VÝKRES PRIESTOROVÉHO USPORIADANIA A FUNKČNÉHO VYUŽÍVANIA ÚZEMIA