

Obec KUCHYŇA
 ako obstarávateľ tejto územnoplánovacej dokumentácie
 potvrdzuje jej schválenie obecným zastupiteľstvom
 uznesením č.: 3/17
 zo dňa: 14.06.2017
 za obec: **RÓBERT BUJNA**
 starosta obce
 právoplatné:


 RIEŠENÁ LOKALITA ZAD UPN 1/2016
 CHRÁNENÉ VŤAČIE ÚZEMIE
 CHRÁNENÉ ÚZEMIE EURÓPSKEHO VÝZNAMU

 RODINNÁ ZÁSTAVBA

 PHO II. STUPŇA
 PHO II. STUPŇA UPRAVENÉ
 VN 22kV VEDENIE

 TRAFOSTANICA

 LOŽISKÁ NEVYHRADENÉHO NERASTU

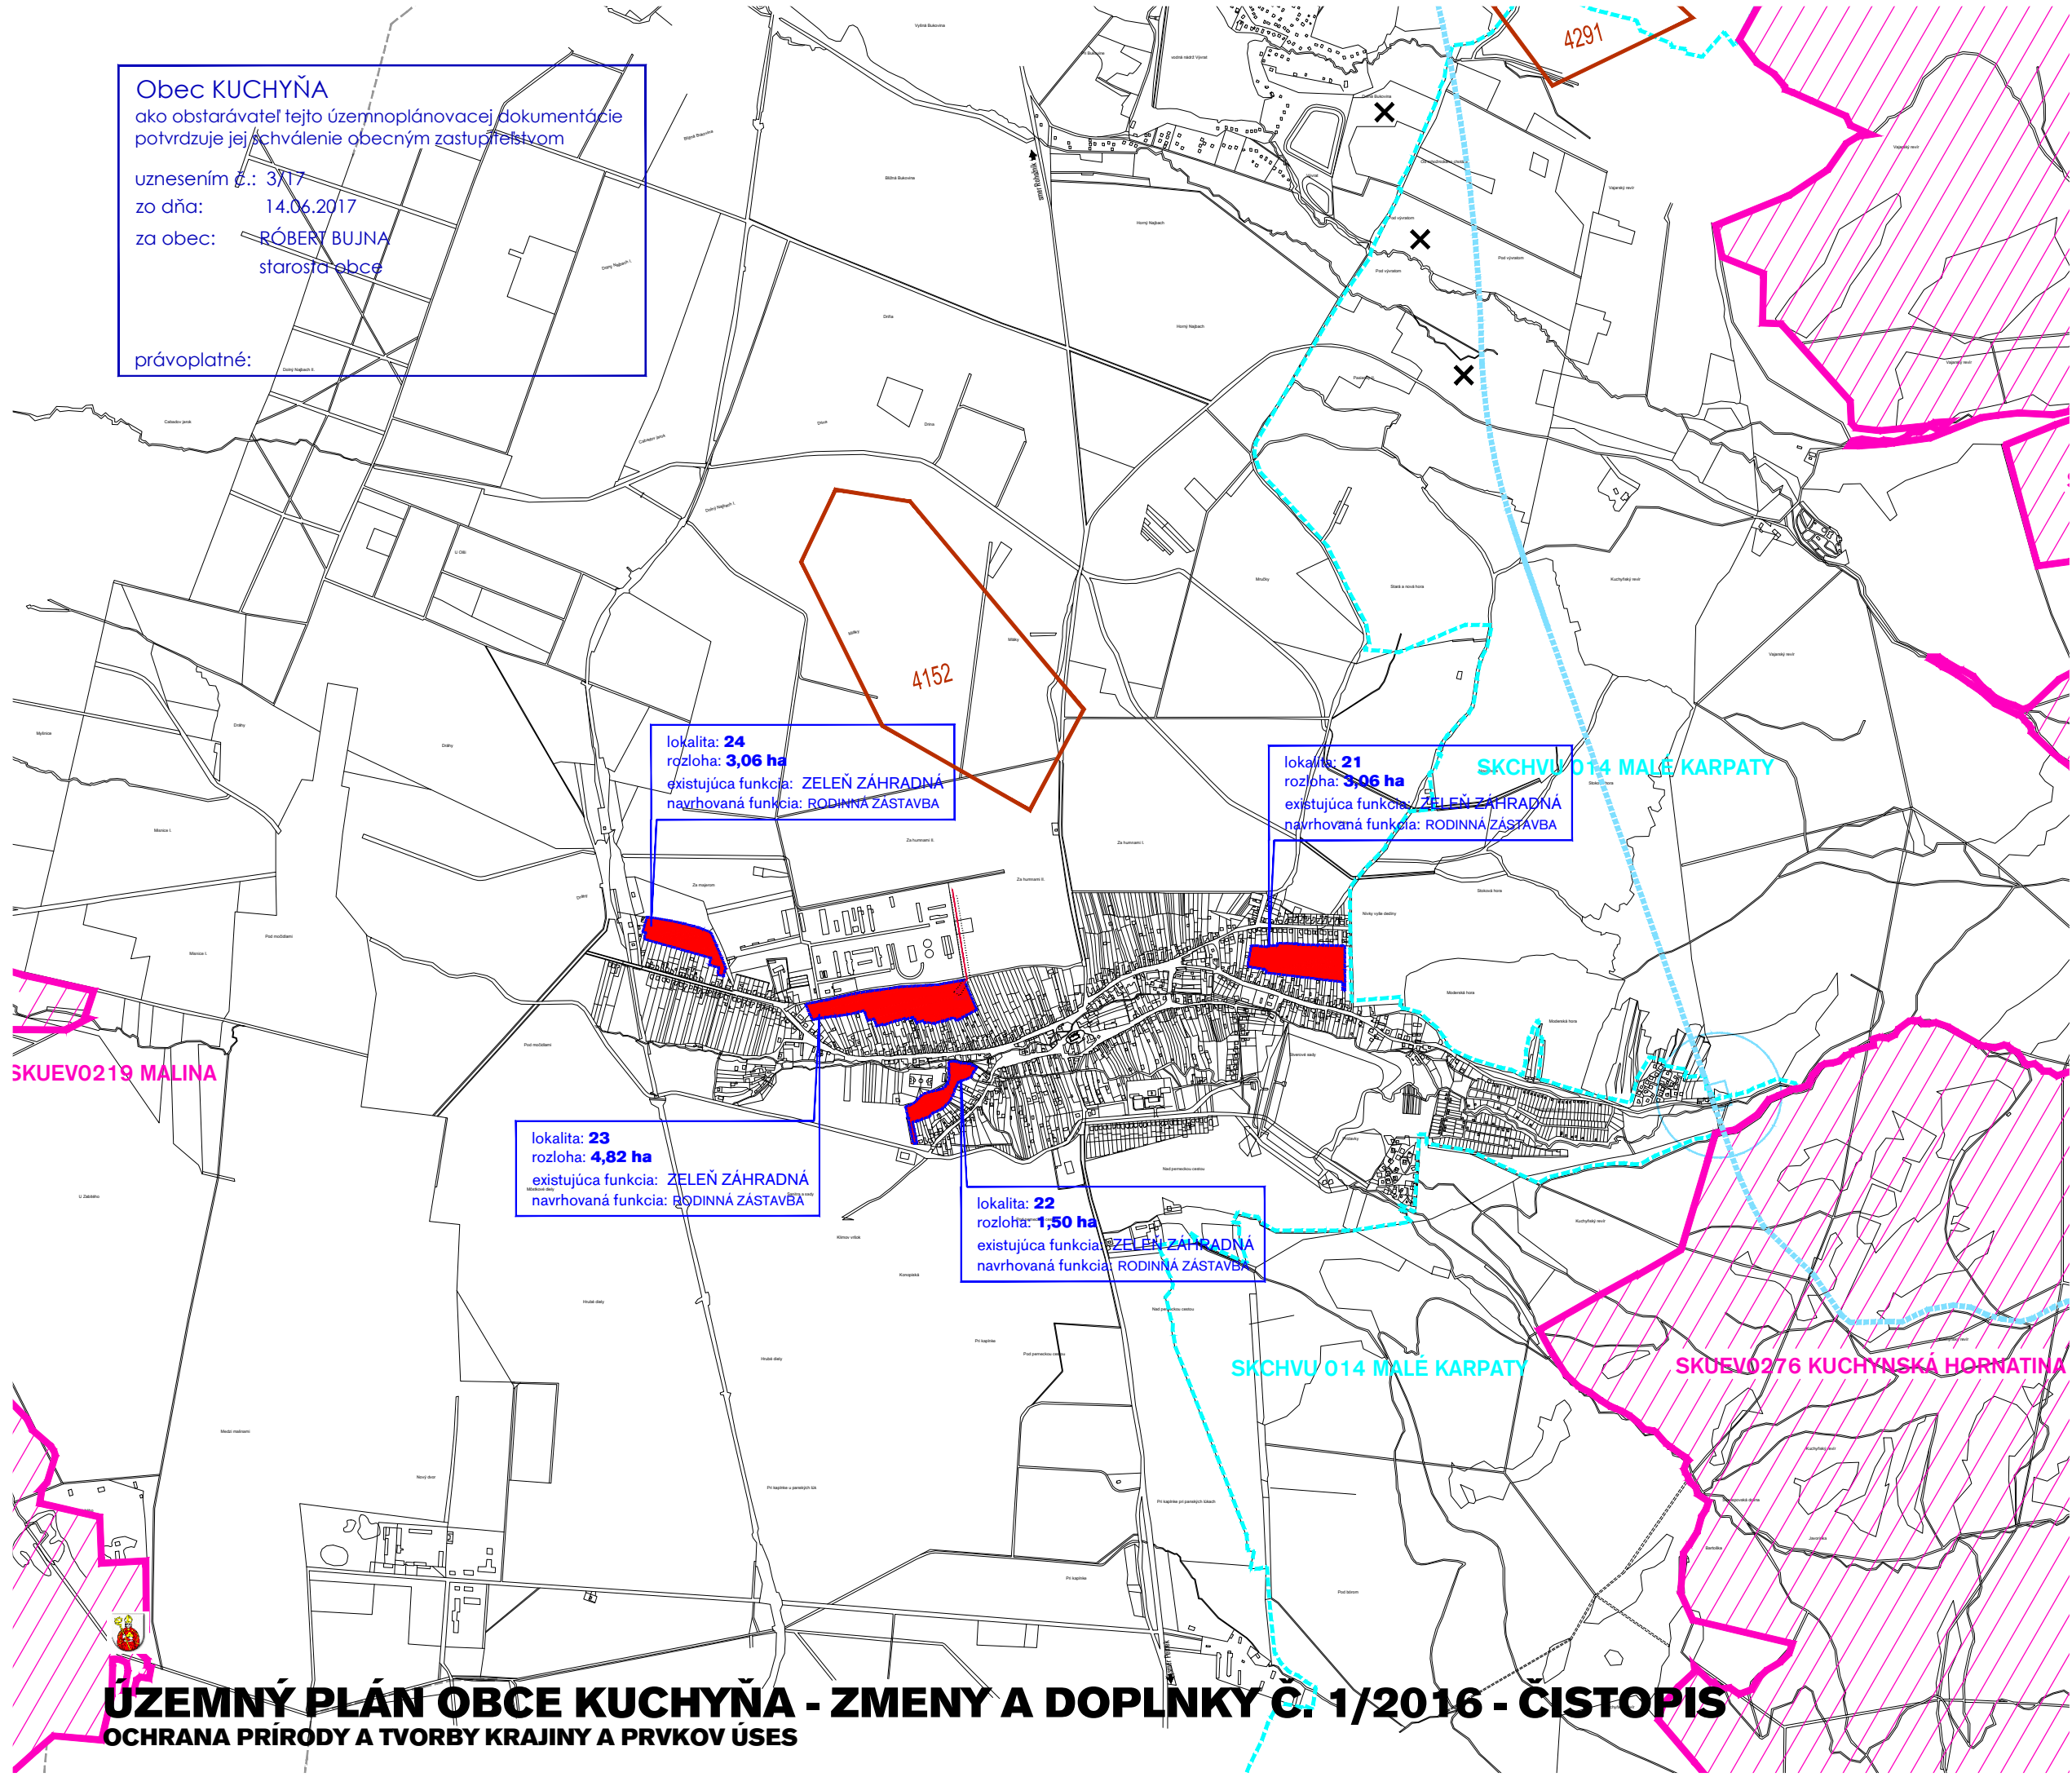

lokalita: **24**
 rozloha: **3,06 ha**
 existujúca funkcia: ZELEN' ZÁHRADNÁ
 navrhovaná funkcia: RODINNÁ ZÁSTAVBA

lokalita: **21**
 rozloha: **3,06 ha**
 existujúca funkcia: ZELEN' ZÁHRADNÁ
 navrhovaná funkcia: RODINNÁ ZÁSTAVBA

lokalita: **23**
 rozloha: **4,82 ha**
 existujúca funkcia: ZELEN' ZÁHRADNÁ
 navrhovaná funkcia: RODINNÁ ZÁSTAVBA

lokalita: **22**
 rozloha: **1,50 ha**
 existujúca funkcia: ZELEN' ZÁHRADNÁ
 navrhovaná funkcia: RODINNÁ ZÁSTAVBA

ÚZEMNÝ PLÁN OBCE KUCHYŇA - ZMENY A DOPLNKY Č. 1/2016 - ČISTOPIS
OCHRANA PRÍRODY A TVORBY KRAJINY A PRVKOV ÚSES