




Obec KUCHYŇA
 ako obstarávateľ tejto územnoplánovacej dokumentácie
 potvrdzuje jej schválenie obecným zastupiteľstvom


uznesením č.: 3/17
 zo dňa: 14.06.2017
 za obec: RÓBERT BUJNA
 starosta obce


právoplatné:

 RIEŠENÁ LOKALITA ZAD UPN 1/2016
 RODINNÁ ZÁSTAVBA


 OBSLUŽNÁ KOMUNIKÁCIA- C1,C2, C3

 VN 22kV VEDENIE

 TRAFOSTANICA

 STL PLYNOVOD
 PRÍVODNÉ VODOVODNÉ POTRUBIE

 KANALIZÁCIA

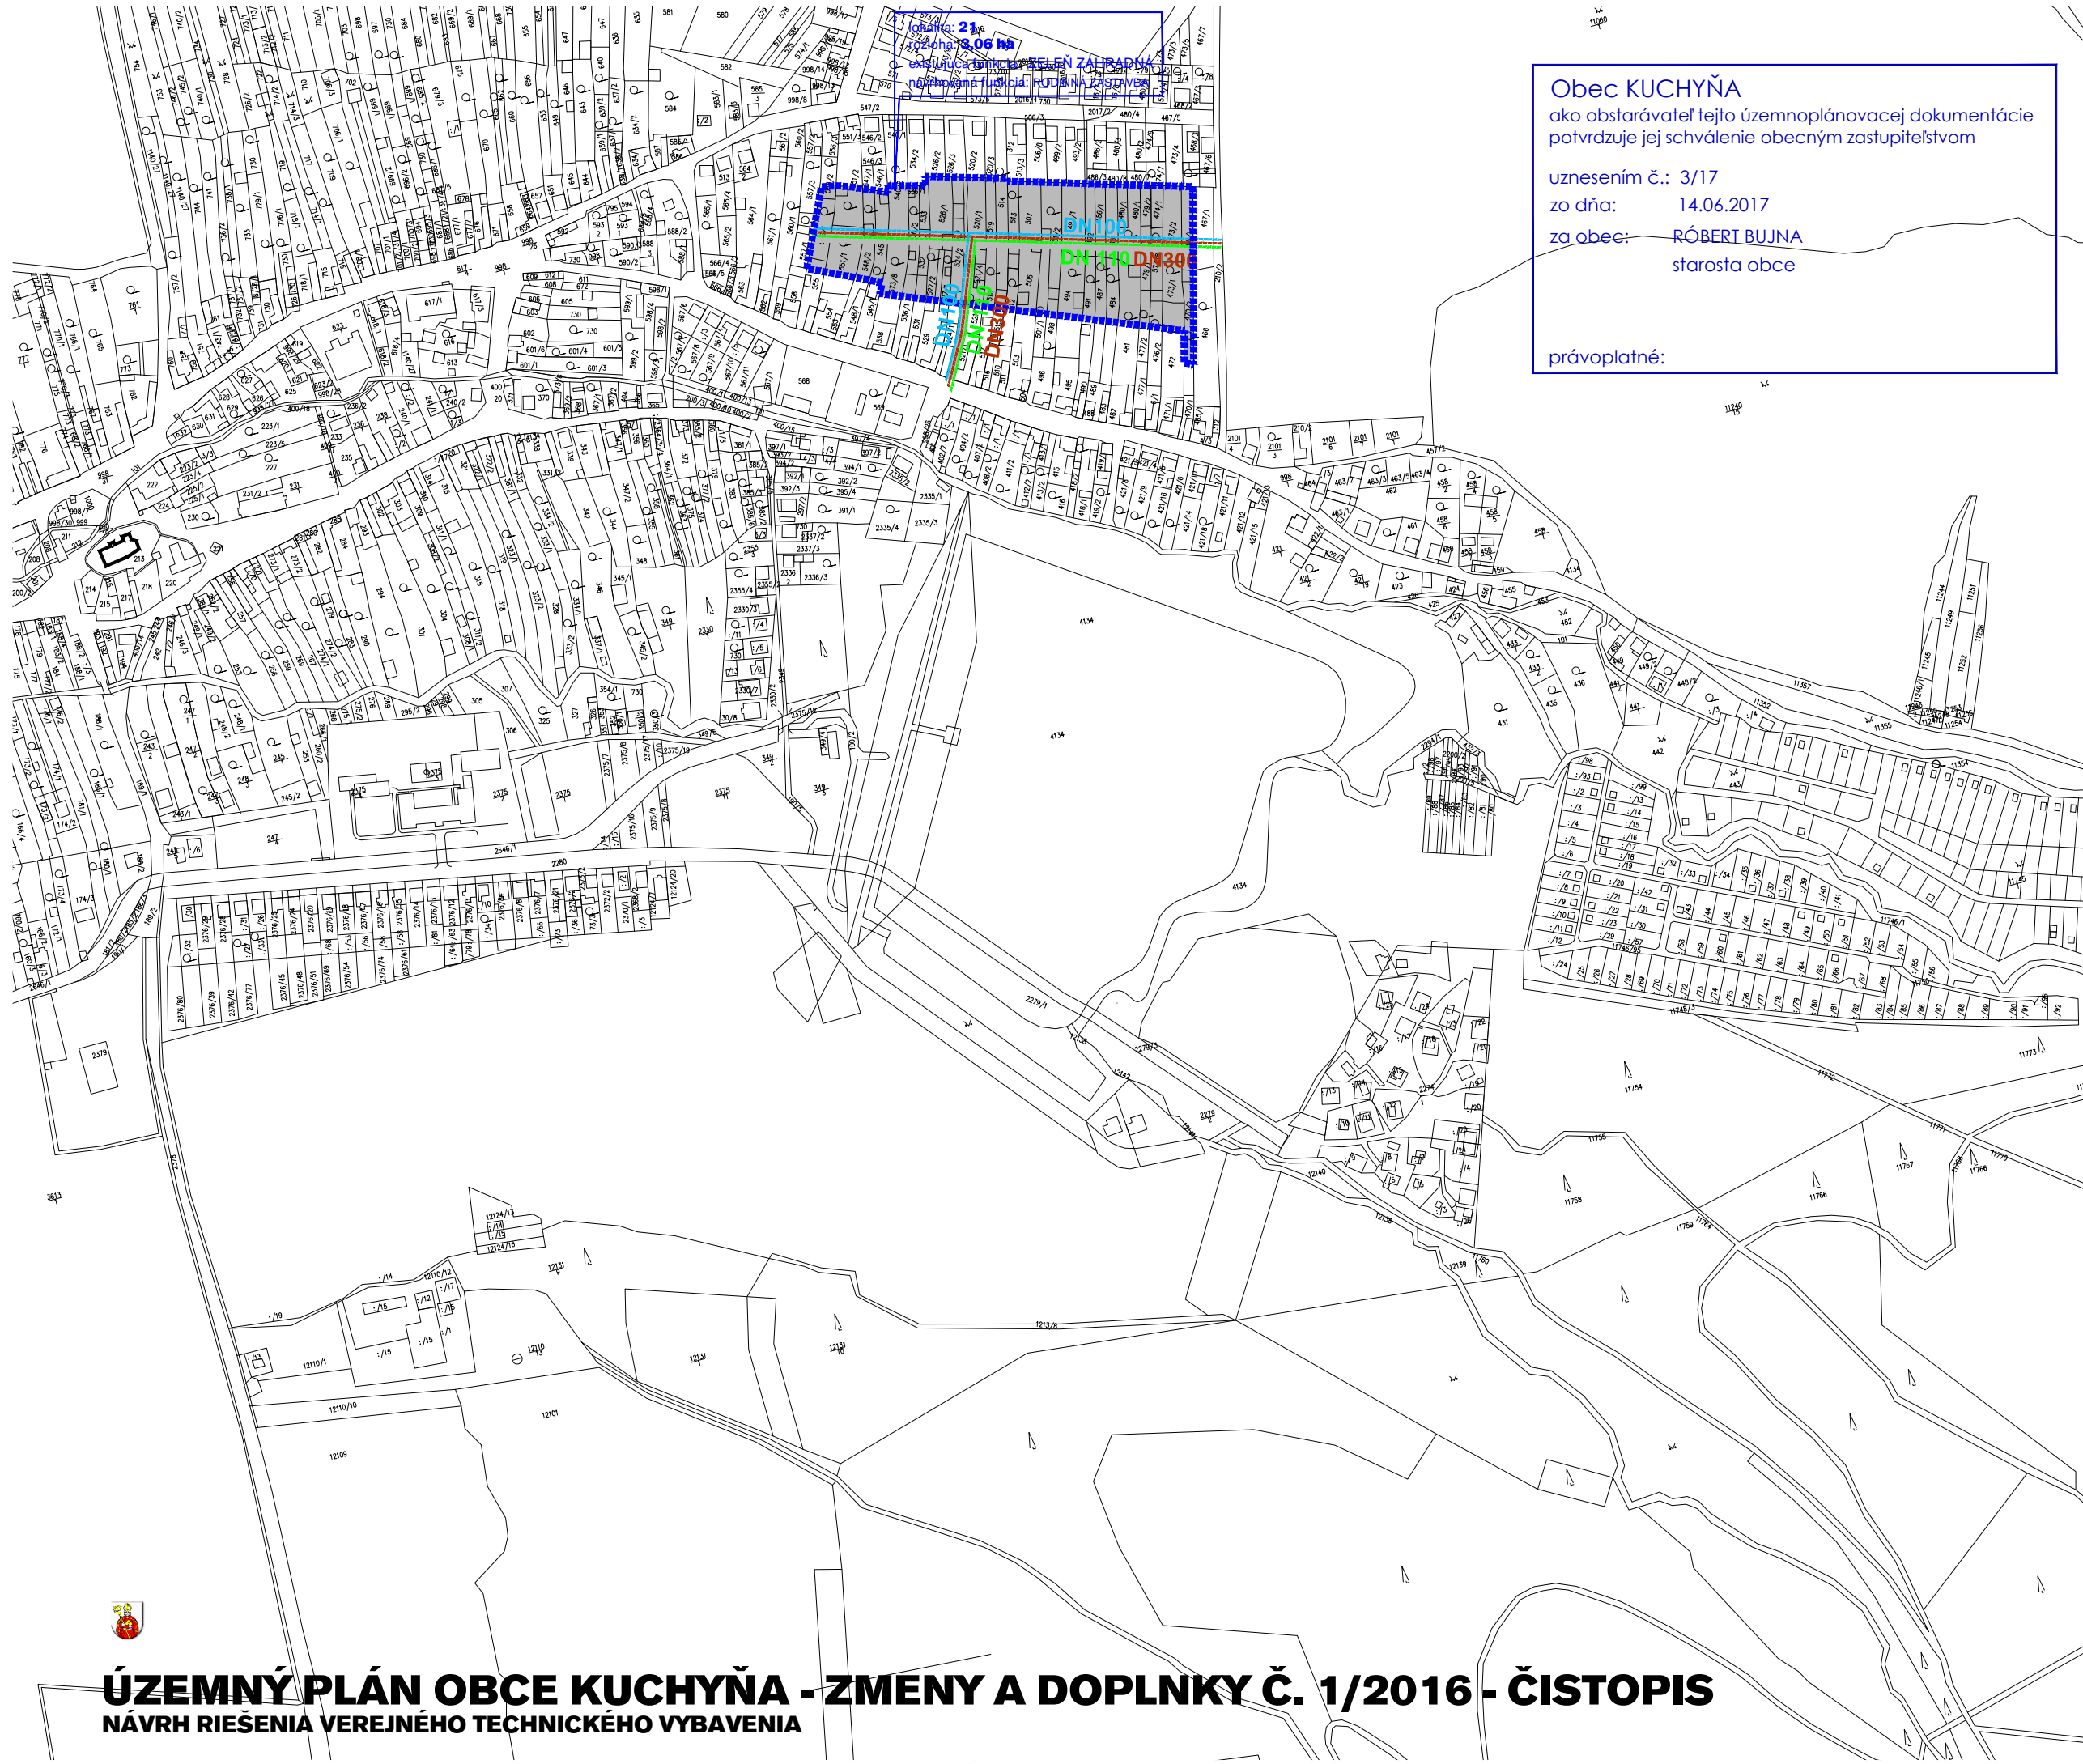

ÚZEMNÝ PLÁN OBCE KUCHYŇA - ZMENY A DOPLNKY Č. 1/2016 - ČISTOPIS
 NÁVRH RIEŠENIA VEREJNÉHO TECHNICKÉHO VYBAVENIA