

Nivky výše dediny


Obec KUCHYŇA
 ako obstarávateľ tejto územnoplánovacej dokumentácie
 potvrdzuje jej schválenie obecným zastupiteľstvom

uznesením č.: 3/17
 zo dňa: 14.06.2017
 za obec: **RÓBERT BUJNA**
 starosta obce

0265402
 právoplatné:
 Moderská hora

HRANICA - RIŠENÉ LOKALITY ZAD 1/2016
 BPEJ

PRIESTOR PERSPEKTÍVNEHO ODŇATIA PLOŠNÝ
 PORADOVÉ ČÍSLO ODŇATIA

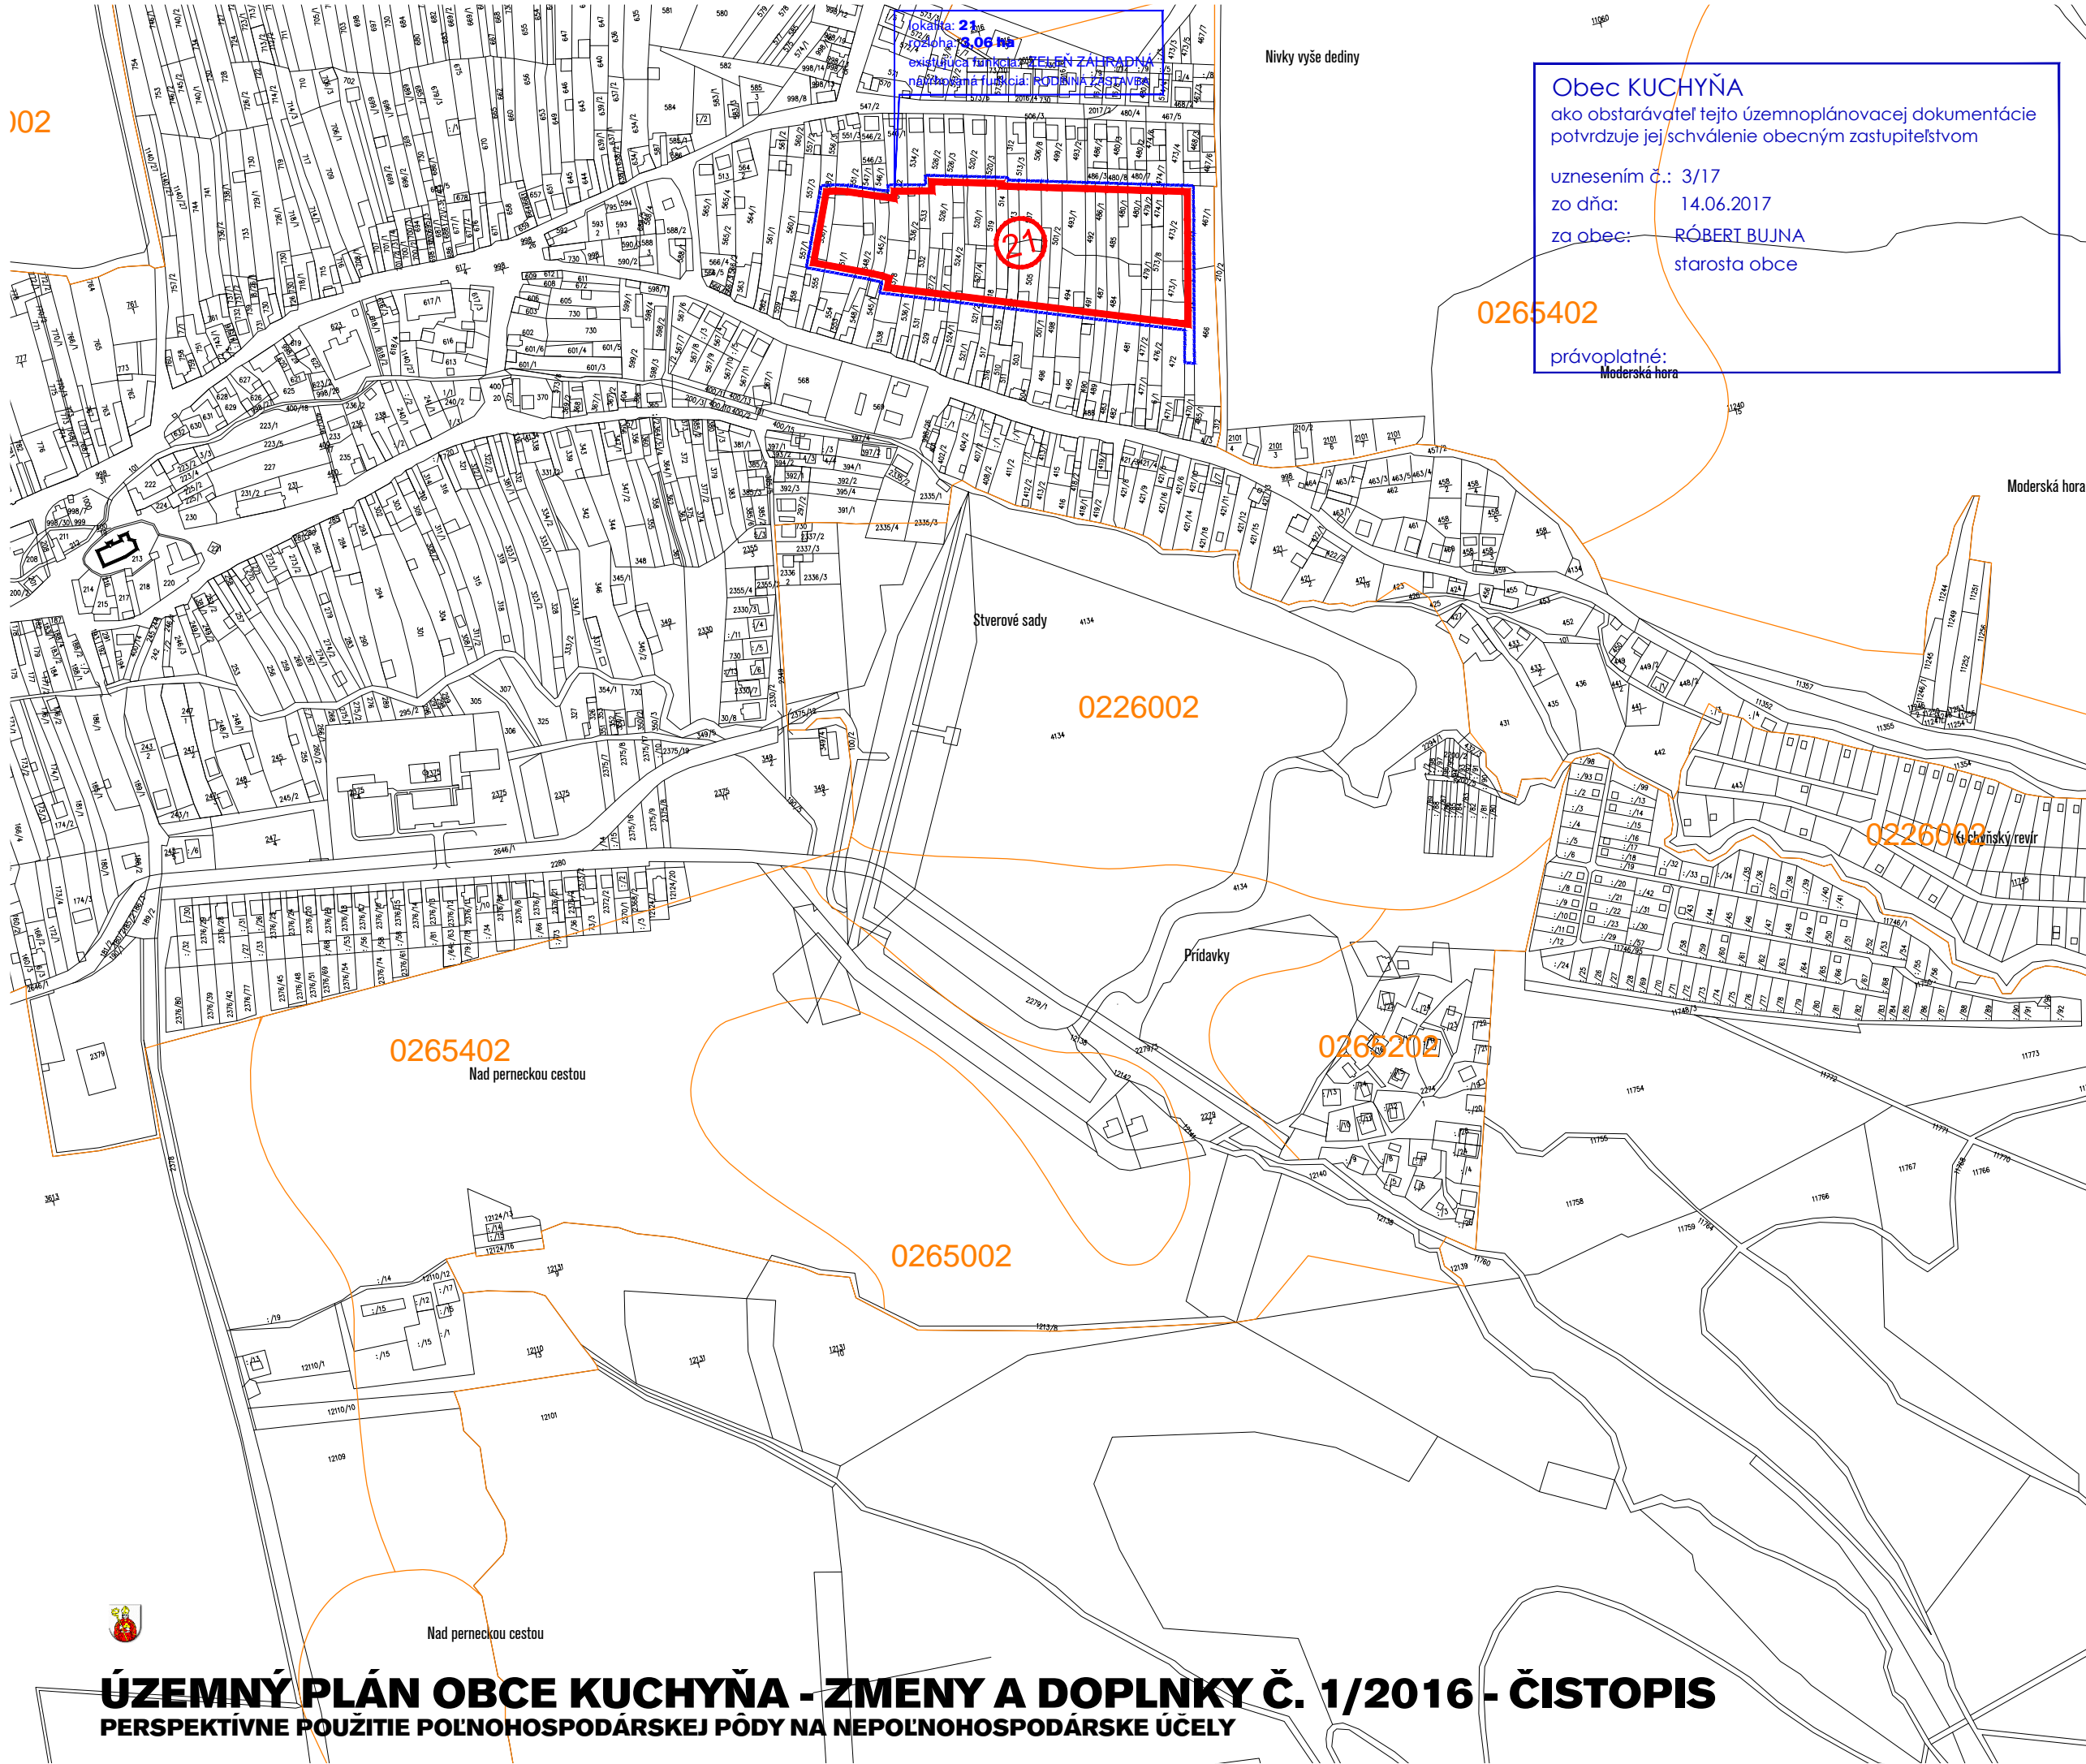

ÚZEMNÝ PLÁN OBCE KUCHYŇA - ZMENY A DOPLNKY Č. 1/2016 - ČISTOPIS
 PERSPEKTÍVNE POUŽITIE POĽNOHOSPODÁRSKEJ PÔDY NA NEPOĽNOHOSPODÁRSKE ÚČELY

