




- | STAV | NÁVRH | VÝHLAD |   |
|------|-------|--------|---|
|      |       |        | NÁVRH HRANICE ZASTAVANÉHO ÚZEMIA        |
|      |       |        | RODINNÁ ZÁSTAVBA                        |
|      |       |        | REKREÁCIA                               |
|      |       |        | PLOCHY PODNIKATELSKÝCH AKTIVÍT          |
|      |       |        | PLOCHY TECHNICKEJ INFRAŠTRUKTÚRY        |
|      |       |        | ZELEŇ ZÁHRADNÁ                          |
|      |       |        | ZELEŇ OCHRANNÁ IZOLAČNÁ A VÝPLŇOVÁ      |
|      |       |        | VN 22kV VEDENIE                         |
|      |       |        | TRAFOSTANICA                            |
|      |       |        | VN 22kV VEDENIE NA ZRUŠENIE RESP. ZMENA |
|      |       |        | KANALIZÁCIA                             |
|      |       |        | KANALIZÁCIA - ZMENA                     |
|      |       |        | ČOV                                     |
|      |       |        | CHRÁNENÉ VTÁČIE ÚZEMIE                  |
|      |       |        | CHRÁNENÉ ÚZEMIE EURÓPSKEHO VÝZNAMU      |

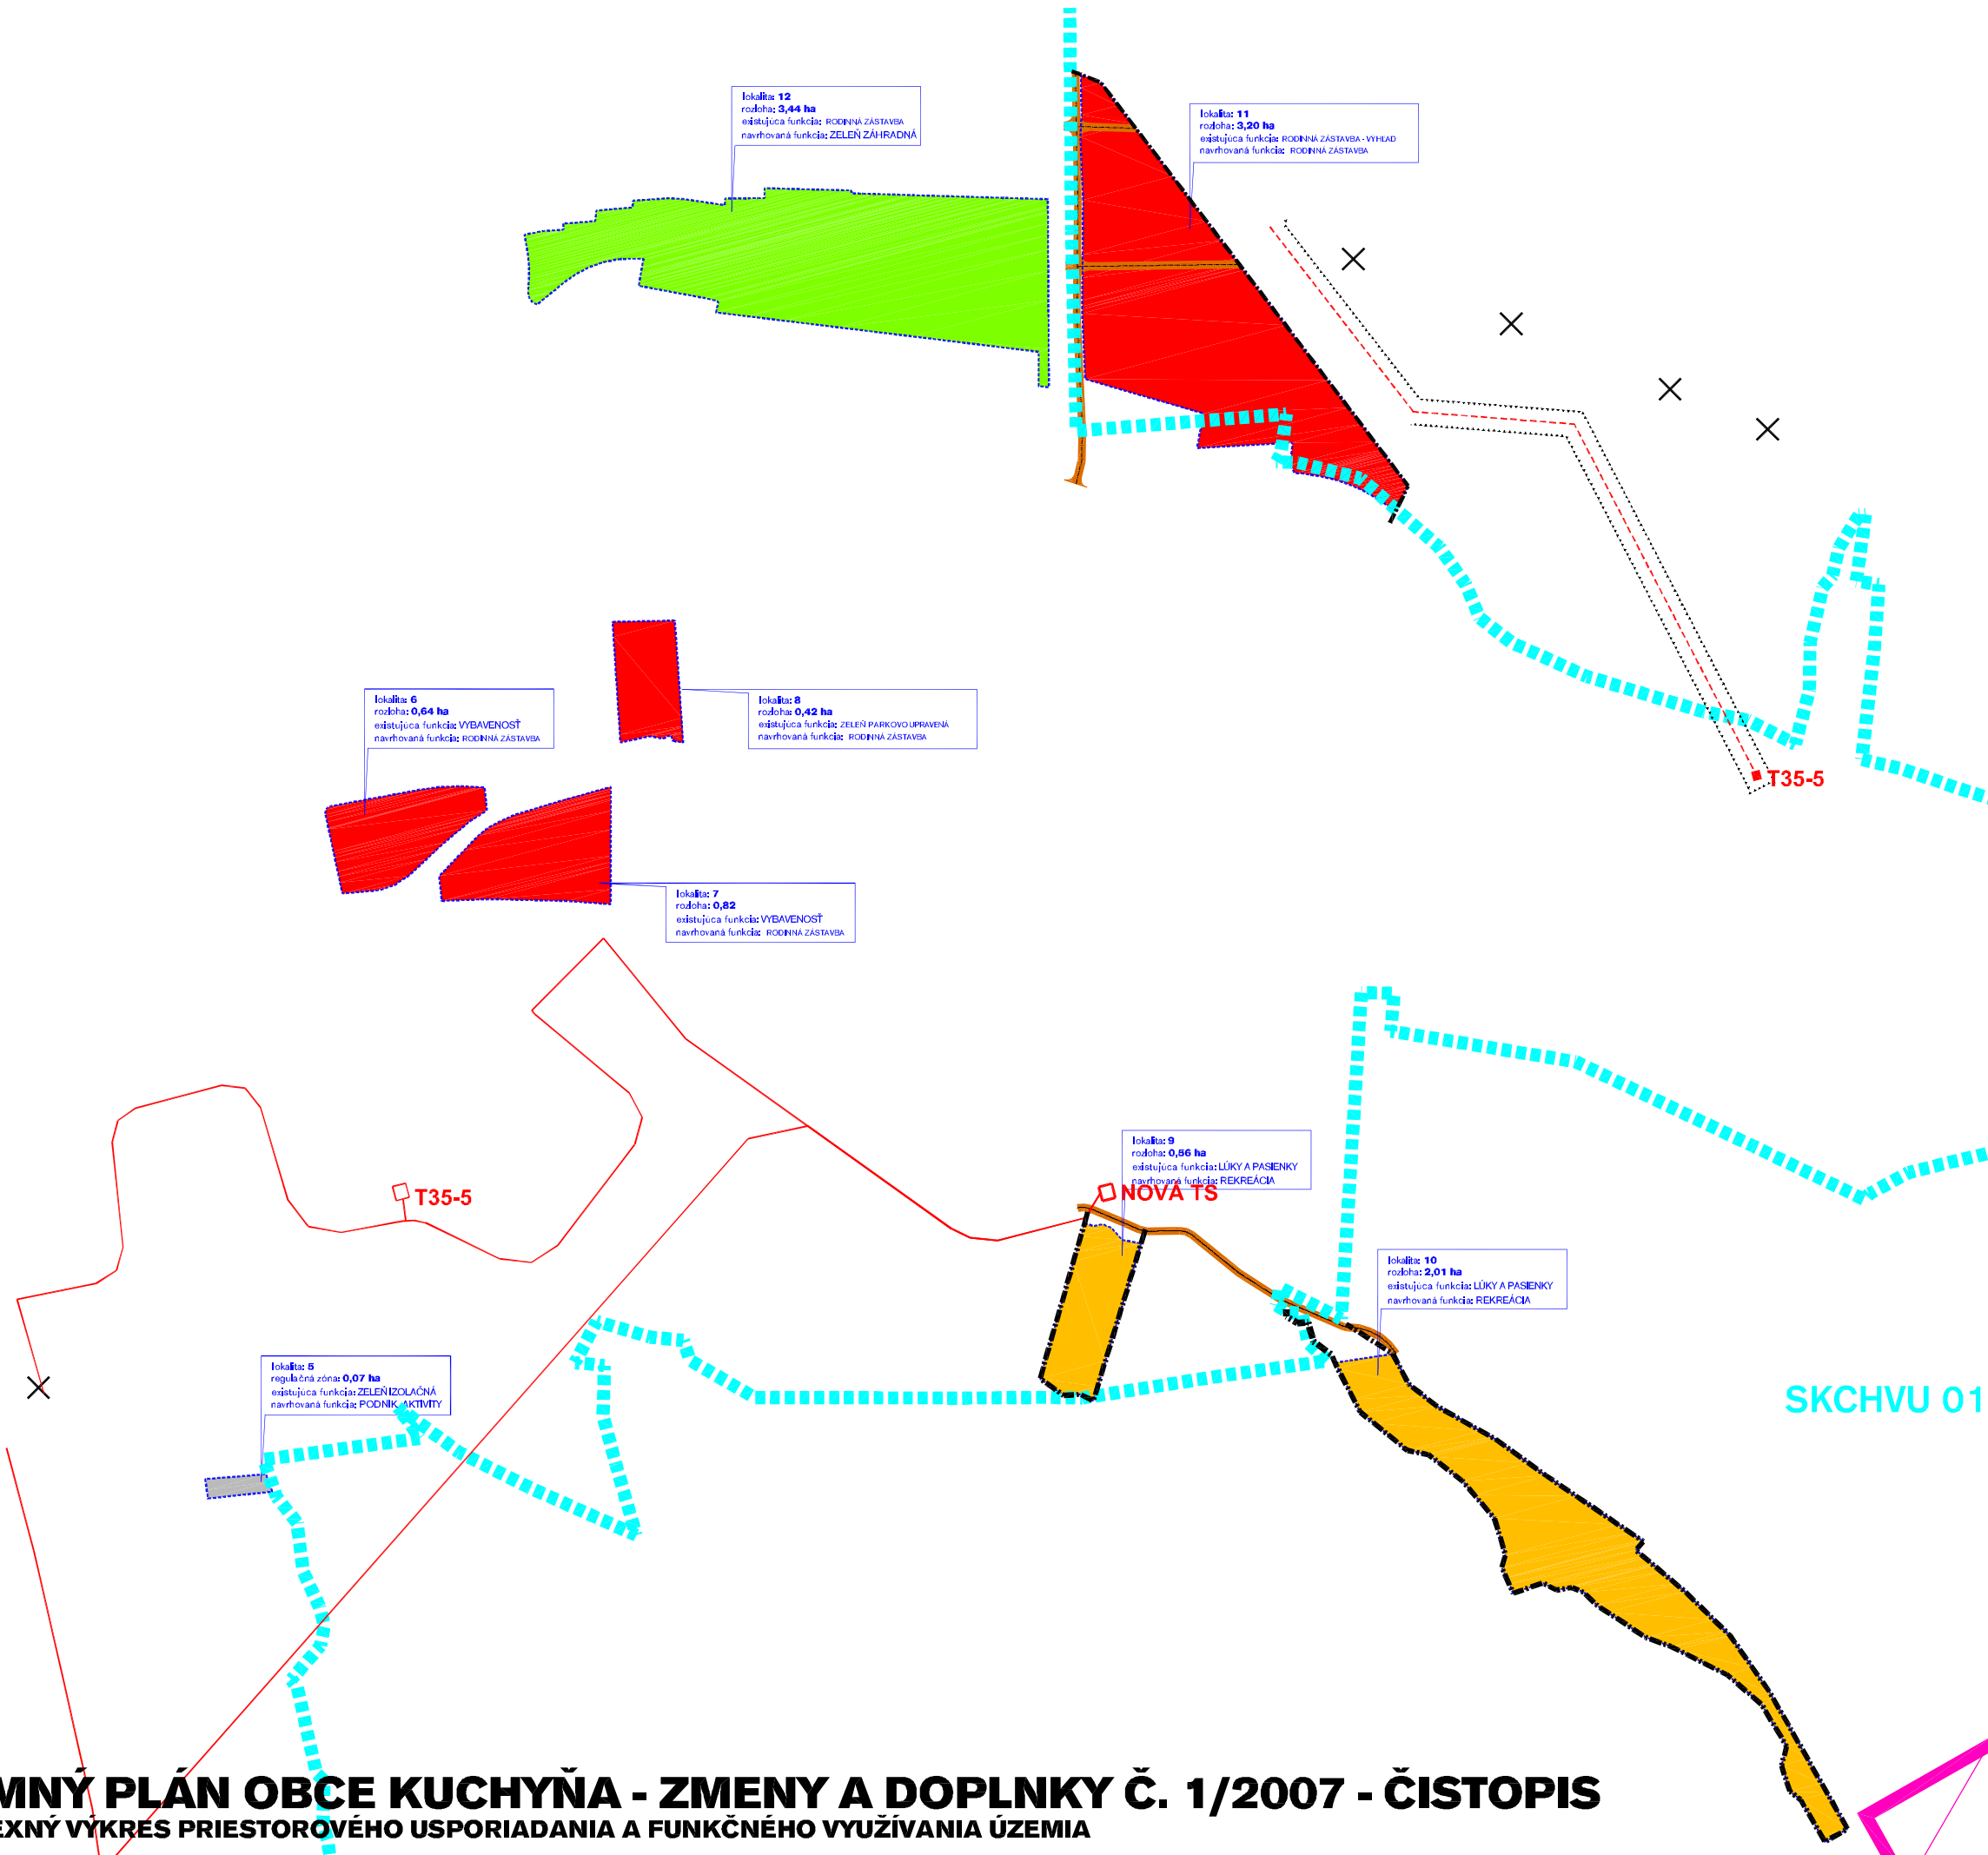

# ÚZEMNÝ PLÁN OBCE KUCHYŇA - ZMENY A DOPLNKY Č. 1/2007 - ČISTOPIS

## KOMPLEXNÝ VÝKRES PRIESTOROVÉHO USPORIADANIA A FUNKČNÉHO VYUŽÍVANIA ÚZEMIA