

CHRÁNENÉ VŤAČIE ÚZEMIE  
CHRÁNENÉ ÚZEMIE EURÓPSKEHO VÝZNAMU

RODINNÁ ZÁSTAVBA

PLOCHY PODNIKATELSKÝCH AKTIVÍT  
PLOCHY TECHNICKEJ INFRAŠTRUKTÚRY


ZELEN ZÁHRADNÁ

VN 22KV VEDENIE

TRAFOSTANICA

VN 22KV VEDENIE NA ZRUŠENIE RESP. ZMENA

REKREÁCIA

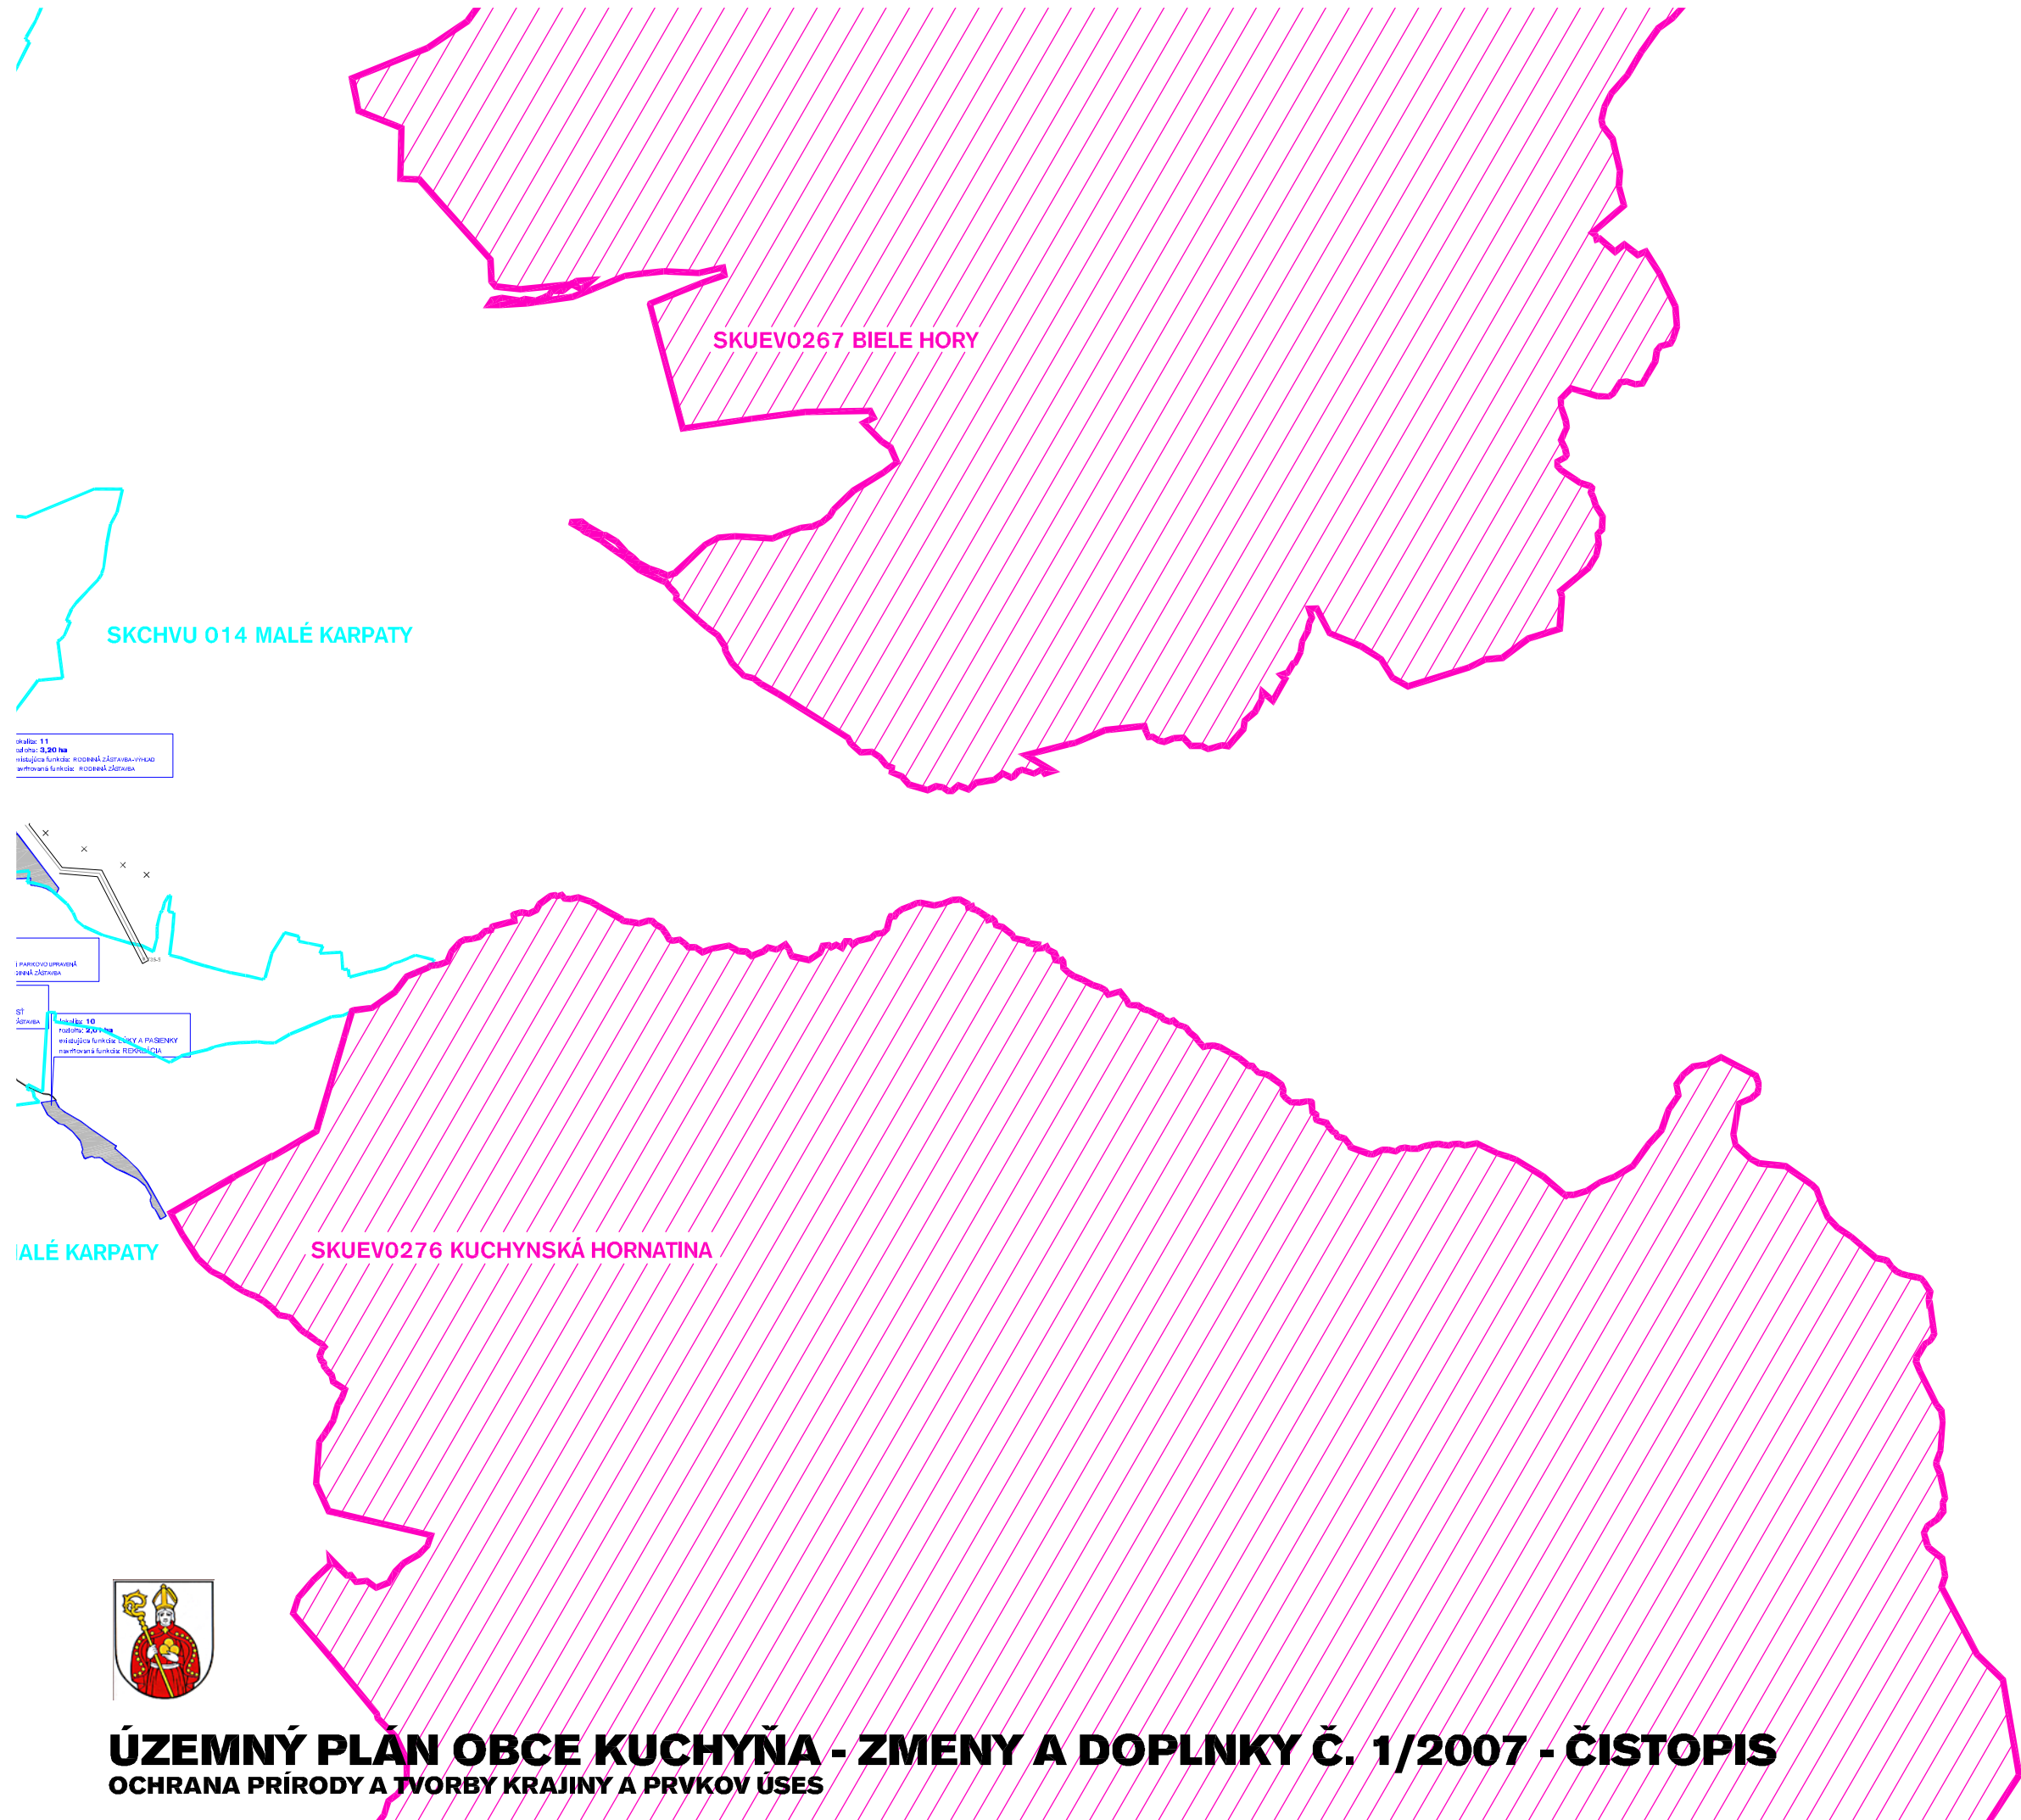

SKCHVU 014 MALÉ KARPATY

oblasť 11  
celkom 9,20 ha  
národná funkcia: rodinná zástavba  
zemepisná funkcia: rodinná zástavba



I PARKOVO UPRADNENÉ  
STRAŽNICA  
ST  
železnica  
č. 10  
národná funkcia: PASIENKY  
národná funkcia: REDUKČNÁ

MALÉ KARPATY

SKUEV0276 KUCHYNSKÁ HORNTINA



# ÚZEMNÝ PLÁN OBCE KUCHYŇA - ZMENY A DOPLNKY Č. 1/2007 - ČISTOPIS

OCHRANA PRÍRODY A TVORBY KRAJINY A PRVKOV ÚSES