


STAV	NÁVRH	VÝHLAD	
			HRANICA ZASTAVANÉHO ÚZEMIA
			RODINNÁ ZÁSTAVBA
			REKREÁCIA
			PLOCHY PODNIKATEĽSKÝCH AKTIVÍT
			PLOCHY TECHNICKEJ INFRAŠTRUKTÚRY
			ZELENŤ OCHRANNÁ IZOLAČNÁ A VÝPLŇOVÁ
			OBSLUŽNÁ KOMUNIKÁCIA- C1, C2, C3
			HLAVNÉ PEŠIE ŤAHY
			VN 22kV VEDENIE
			TRAFOSTANICA
			VN 22kV VEDENIE NA ZRUŠENIE RESP. ZMENA
			STL PLYNOVOD
			PRÍVODNÉ VODOVODNÉ POTRUBIE
			MTS
			KANALIZÁCIA
			KANALIZÁCIA - ZMENA
			ČOV

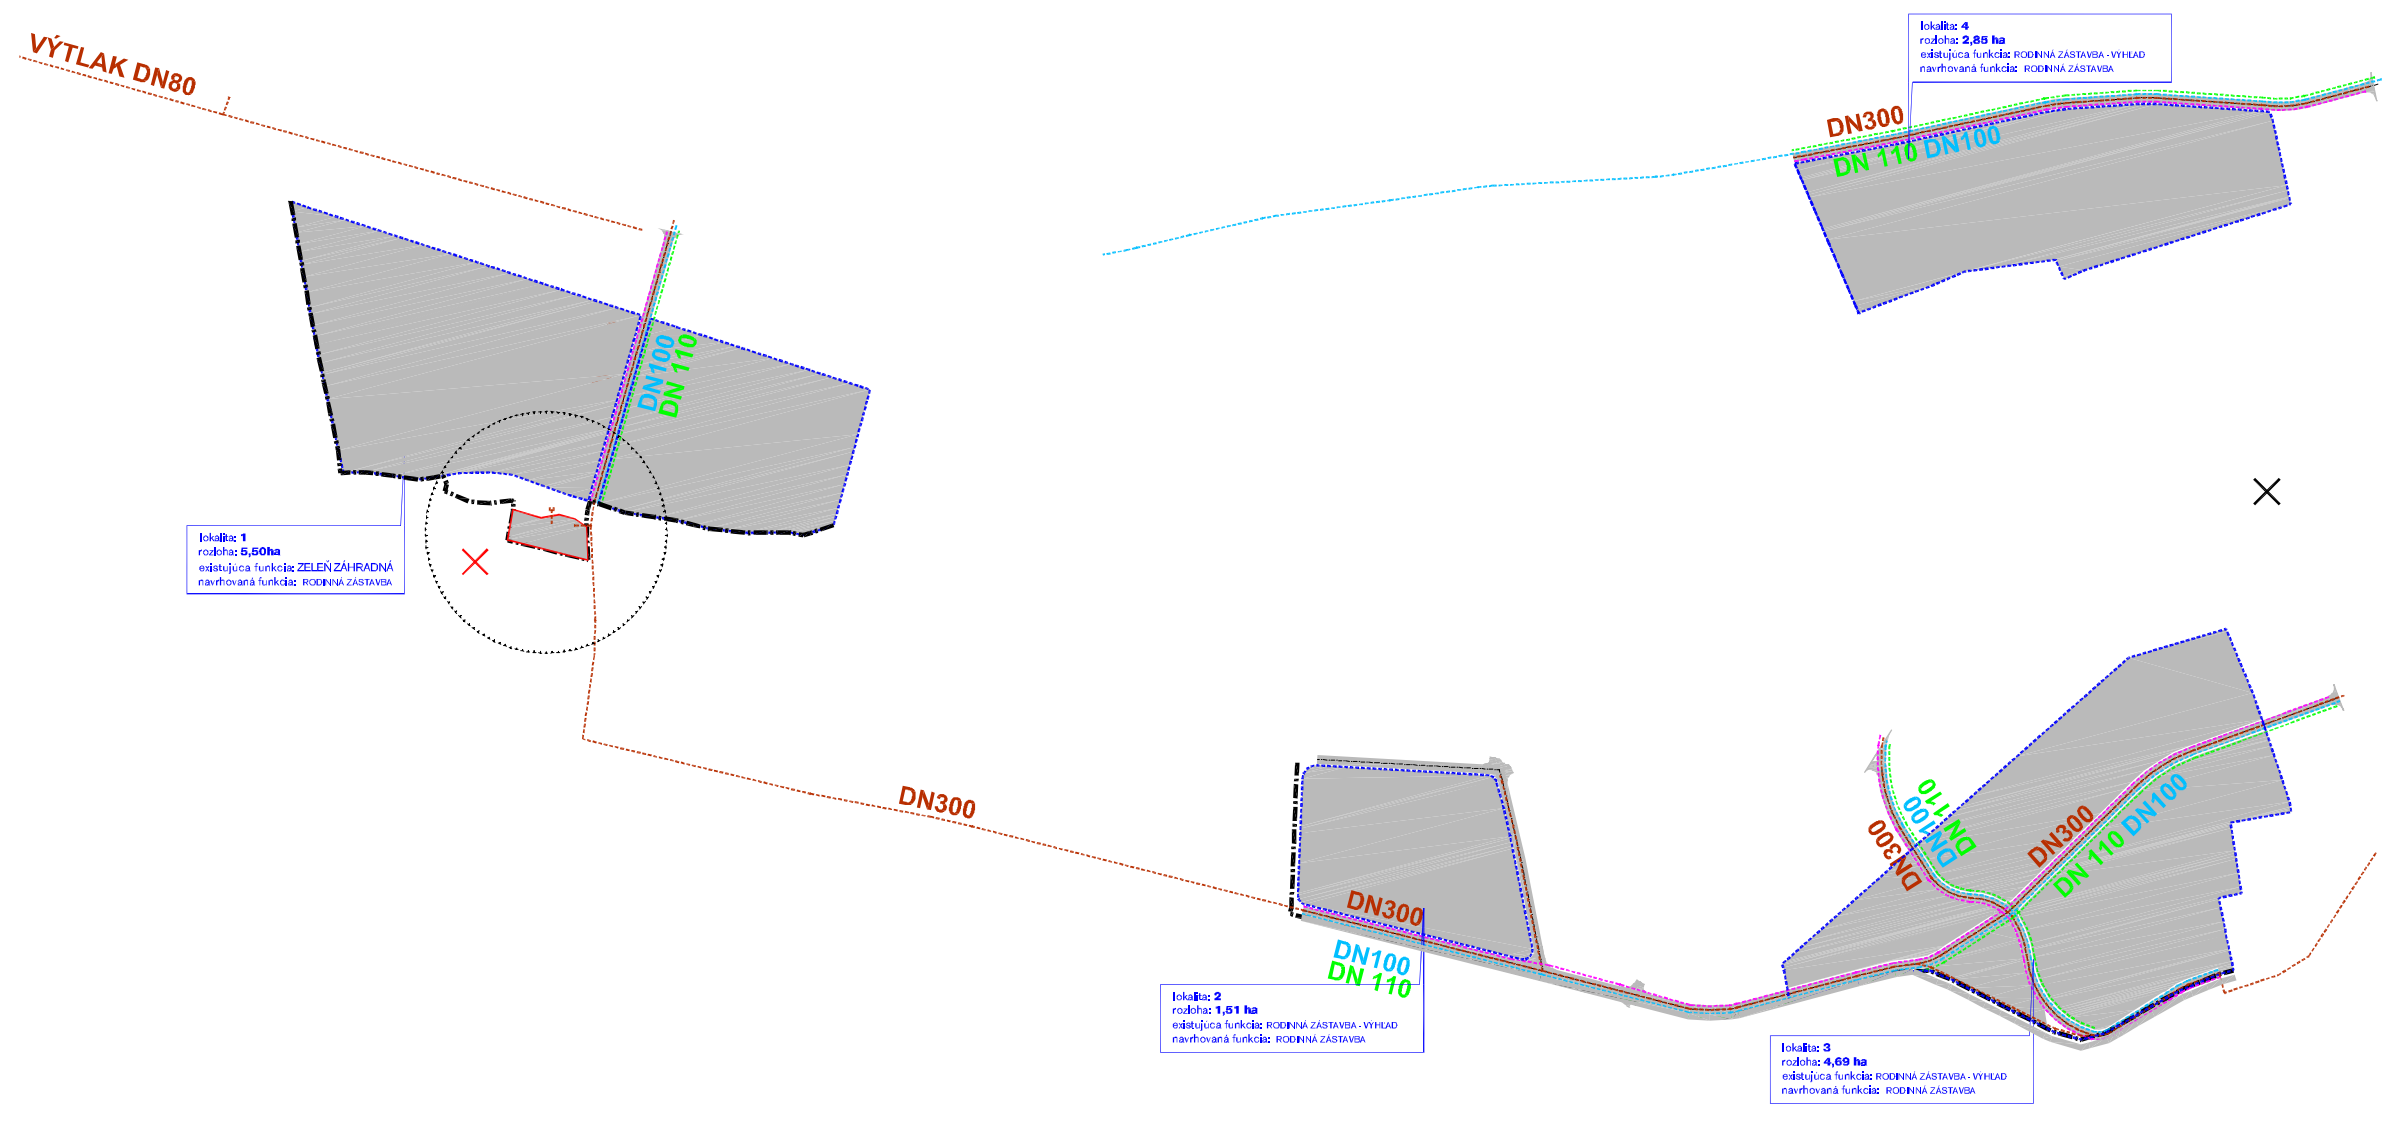

ÚZEMNÝ PLÁN OBCE KUCHYŇA - ZMENY A DOPLNKY Č. 1/2007 - ČISTOPIS

NÁVRH RIEŠENIA VEREJNÉHO TECHNICKÉHO VYBAVENIA