


STAV	NÁVRH	VÝHLAD	
			HRANICA ZASTAVANÉHO ÚZEMIA
			RODINNÁ ZASTAVBA
			PLOCHY PODNIKATELSKÝCH AKTIVÍT
			PLOCHY TECHNICKEJ INFRAŠTRUKTÚRY
			PLOCHY REKREÁCIE
			ZELEŇ OCHRANNÁ IZOLAČNÁ A VÝPLŇOVÁ
			CELOSÍDELNÝ KOMUNIKAČNÝ SYSTÉM <small>úsek č. 1000/1000, funkcie č. 1, 2, 3</small>
			PEŠIA DOPRAVA <small>peši chodník</small>

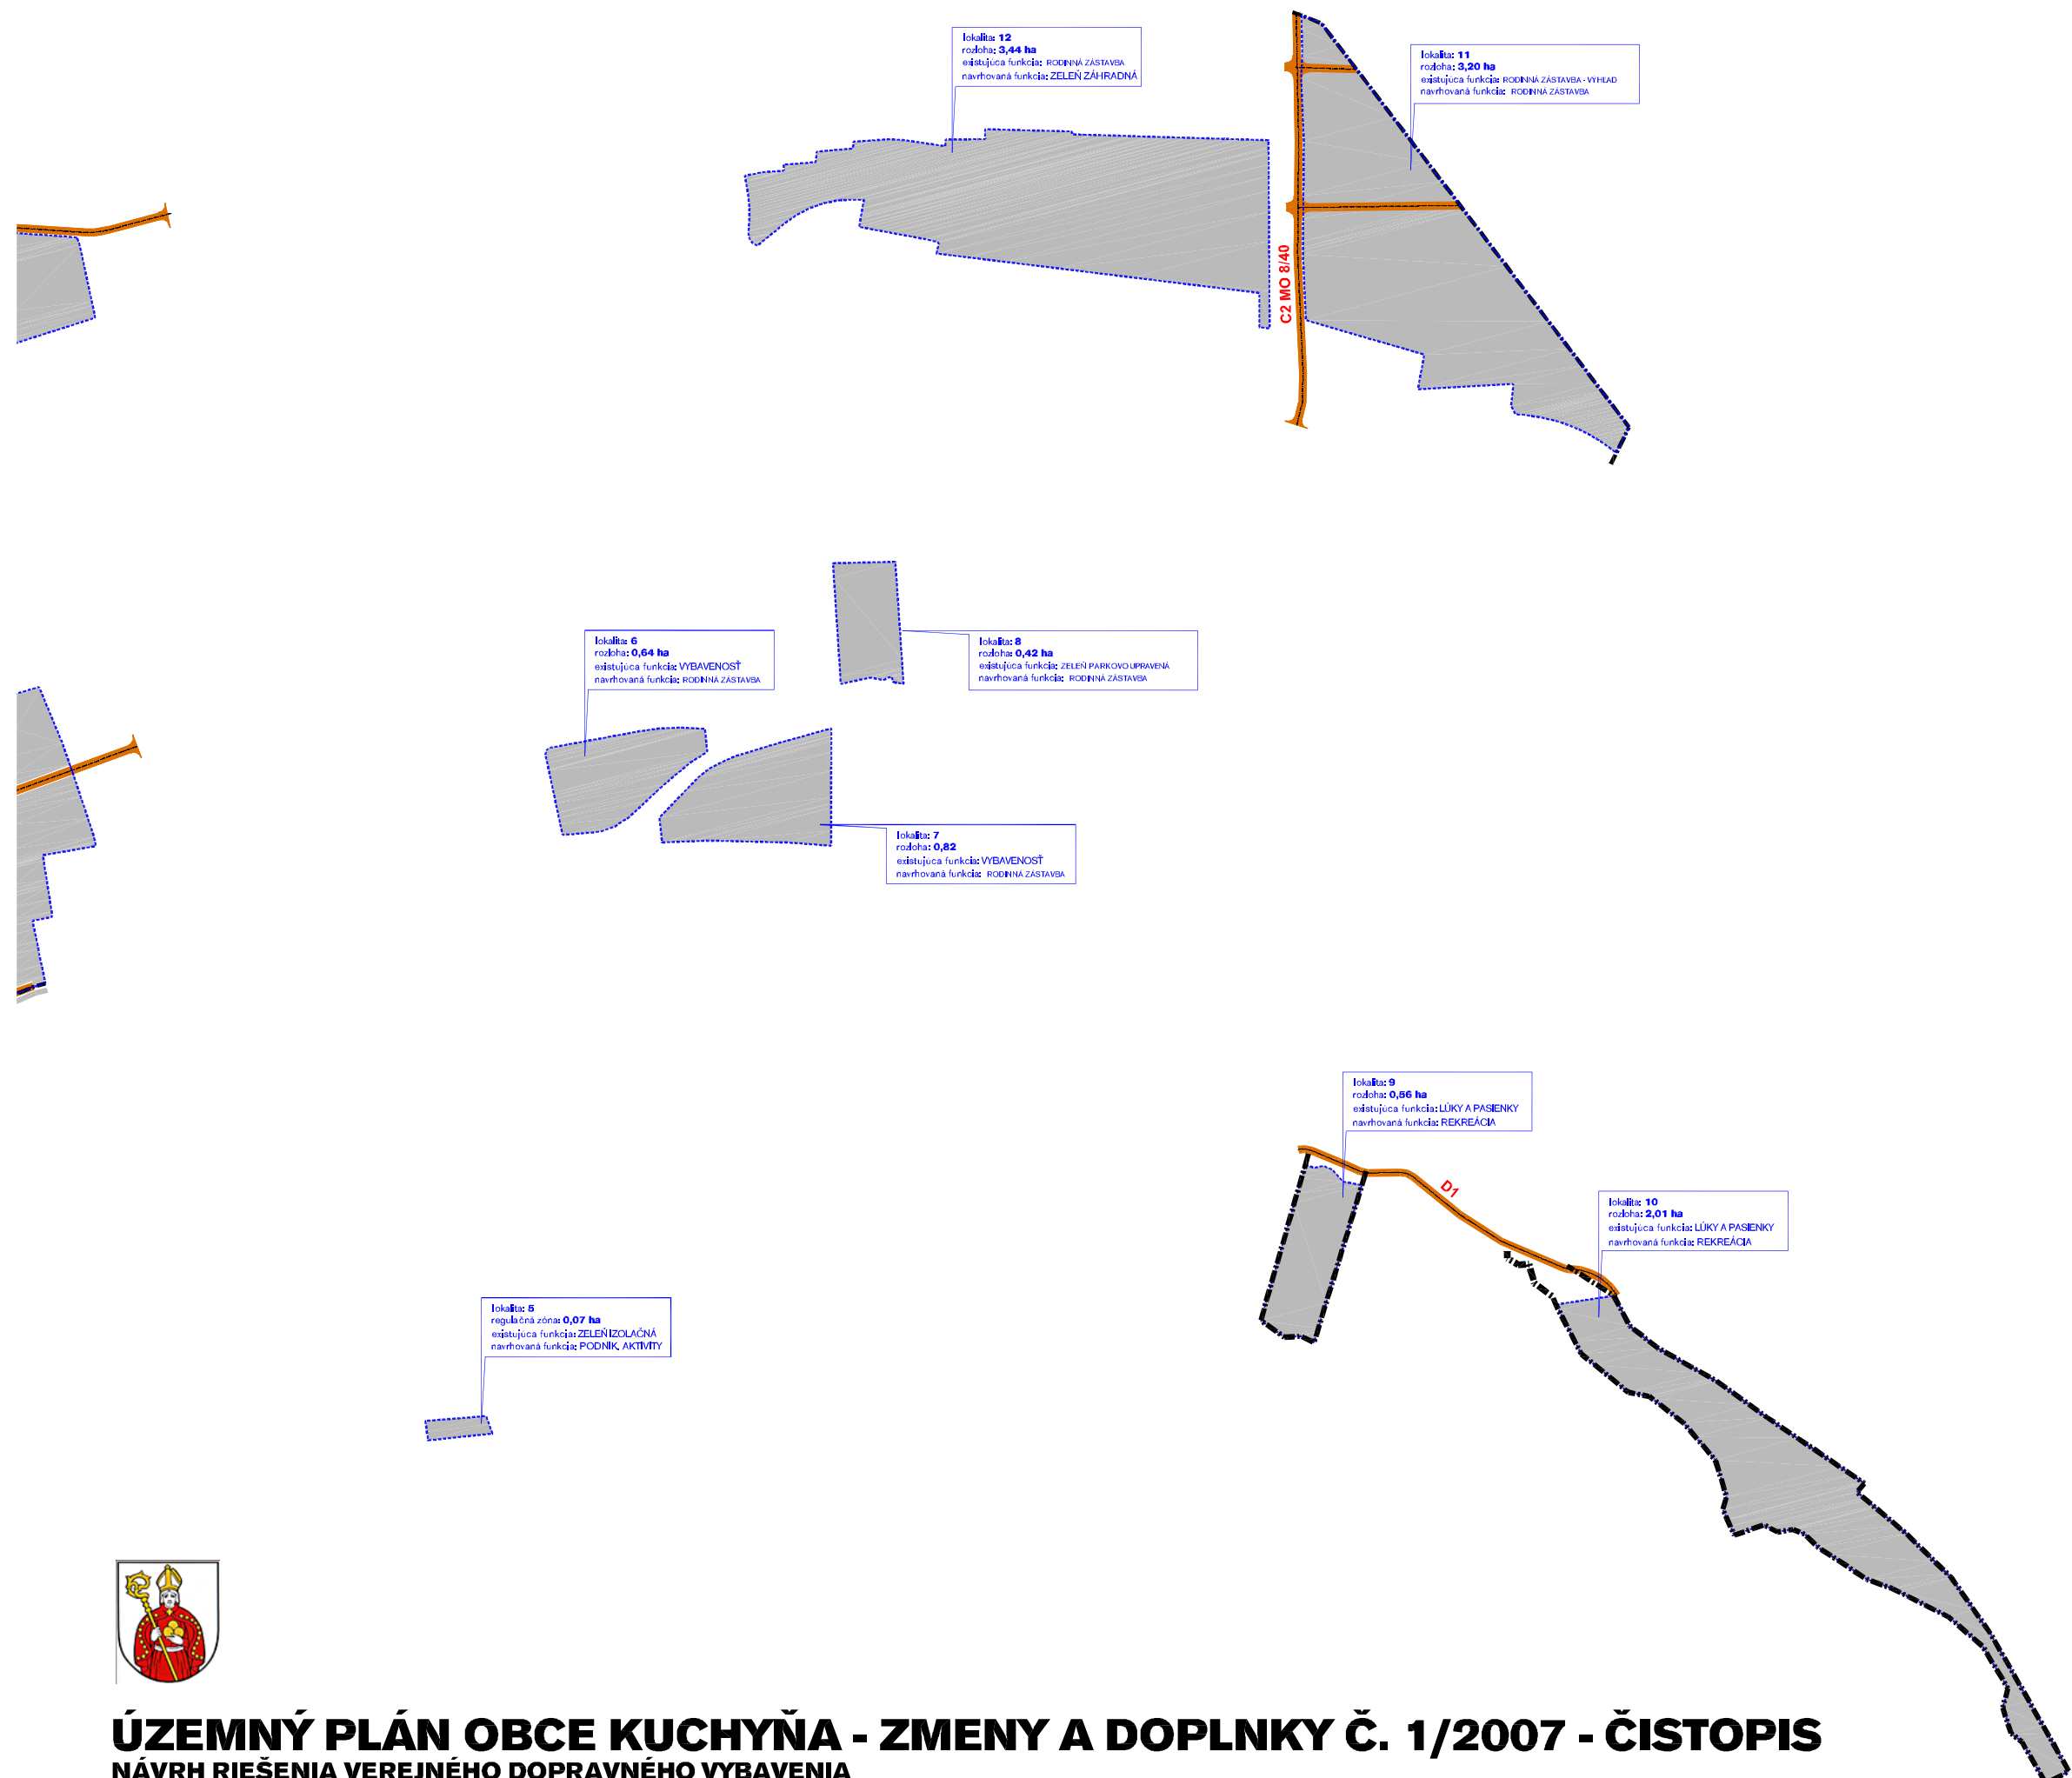

ÚZEMNÝ PLÁN OBCE KUCHYŇA - ZMENY A DOPLNKY Č. 1/2007 - ČISTOPIS

NÁVRH RIEŠENIA VEREJNÉHO DOPRAVNÉHO VYBAVENIA