
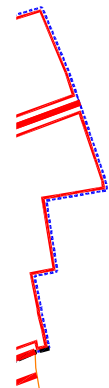


02

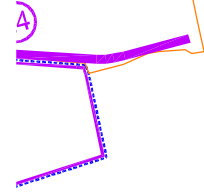


STAV    NÁVRH    VÝHLAD

HRANICA ZASTAVANÉHO ÚZEMIA

159,02    BPEJ

			PRESTOR PERSPEKTÍVNEHO ODĎATIA(LÍNOVÝ) - EXTRAVILÁN
			PRESTOR PERSPEKTÍVNEHO ODĎATIA(LÍNOVÝ) - INTRAVILÁN
			PRESTOR PERSPEKTÍVNEHO ODĎATIA(PLOŠNÝ) - EXTRAVILÁN
			PRESTOR PERSPEKTÍVNEHO ODĎATIA(PLOŠNÝ) - INTRAVILÁN
			PORADOVÉ ČÍSLO ODĎATIA - EXTRAVILÁN
			PORADOVÉ ČÍSLO ODĎATIA - INTRAVILÁN

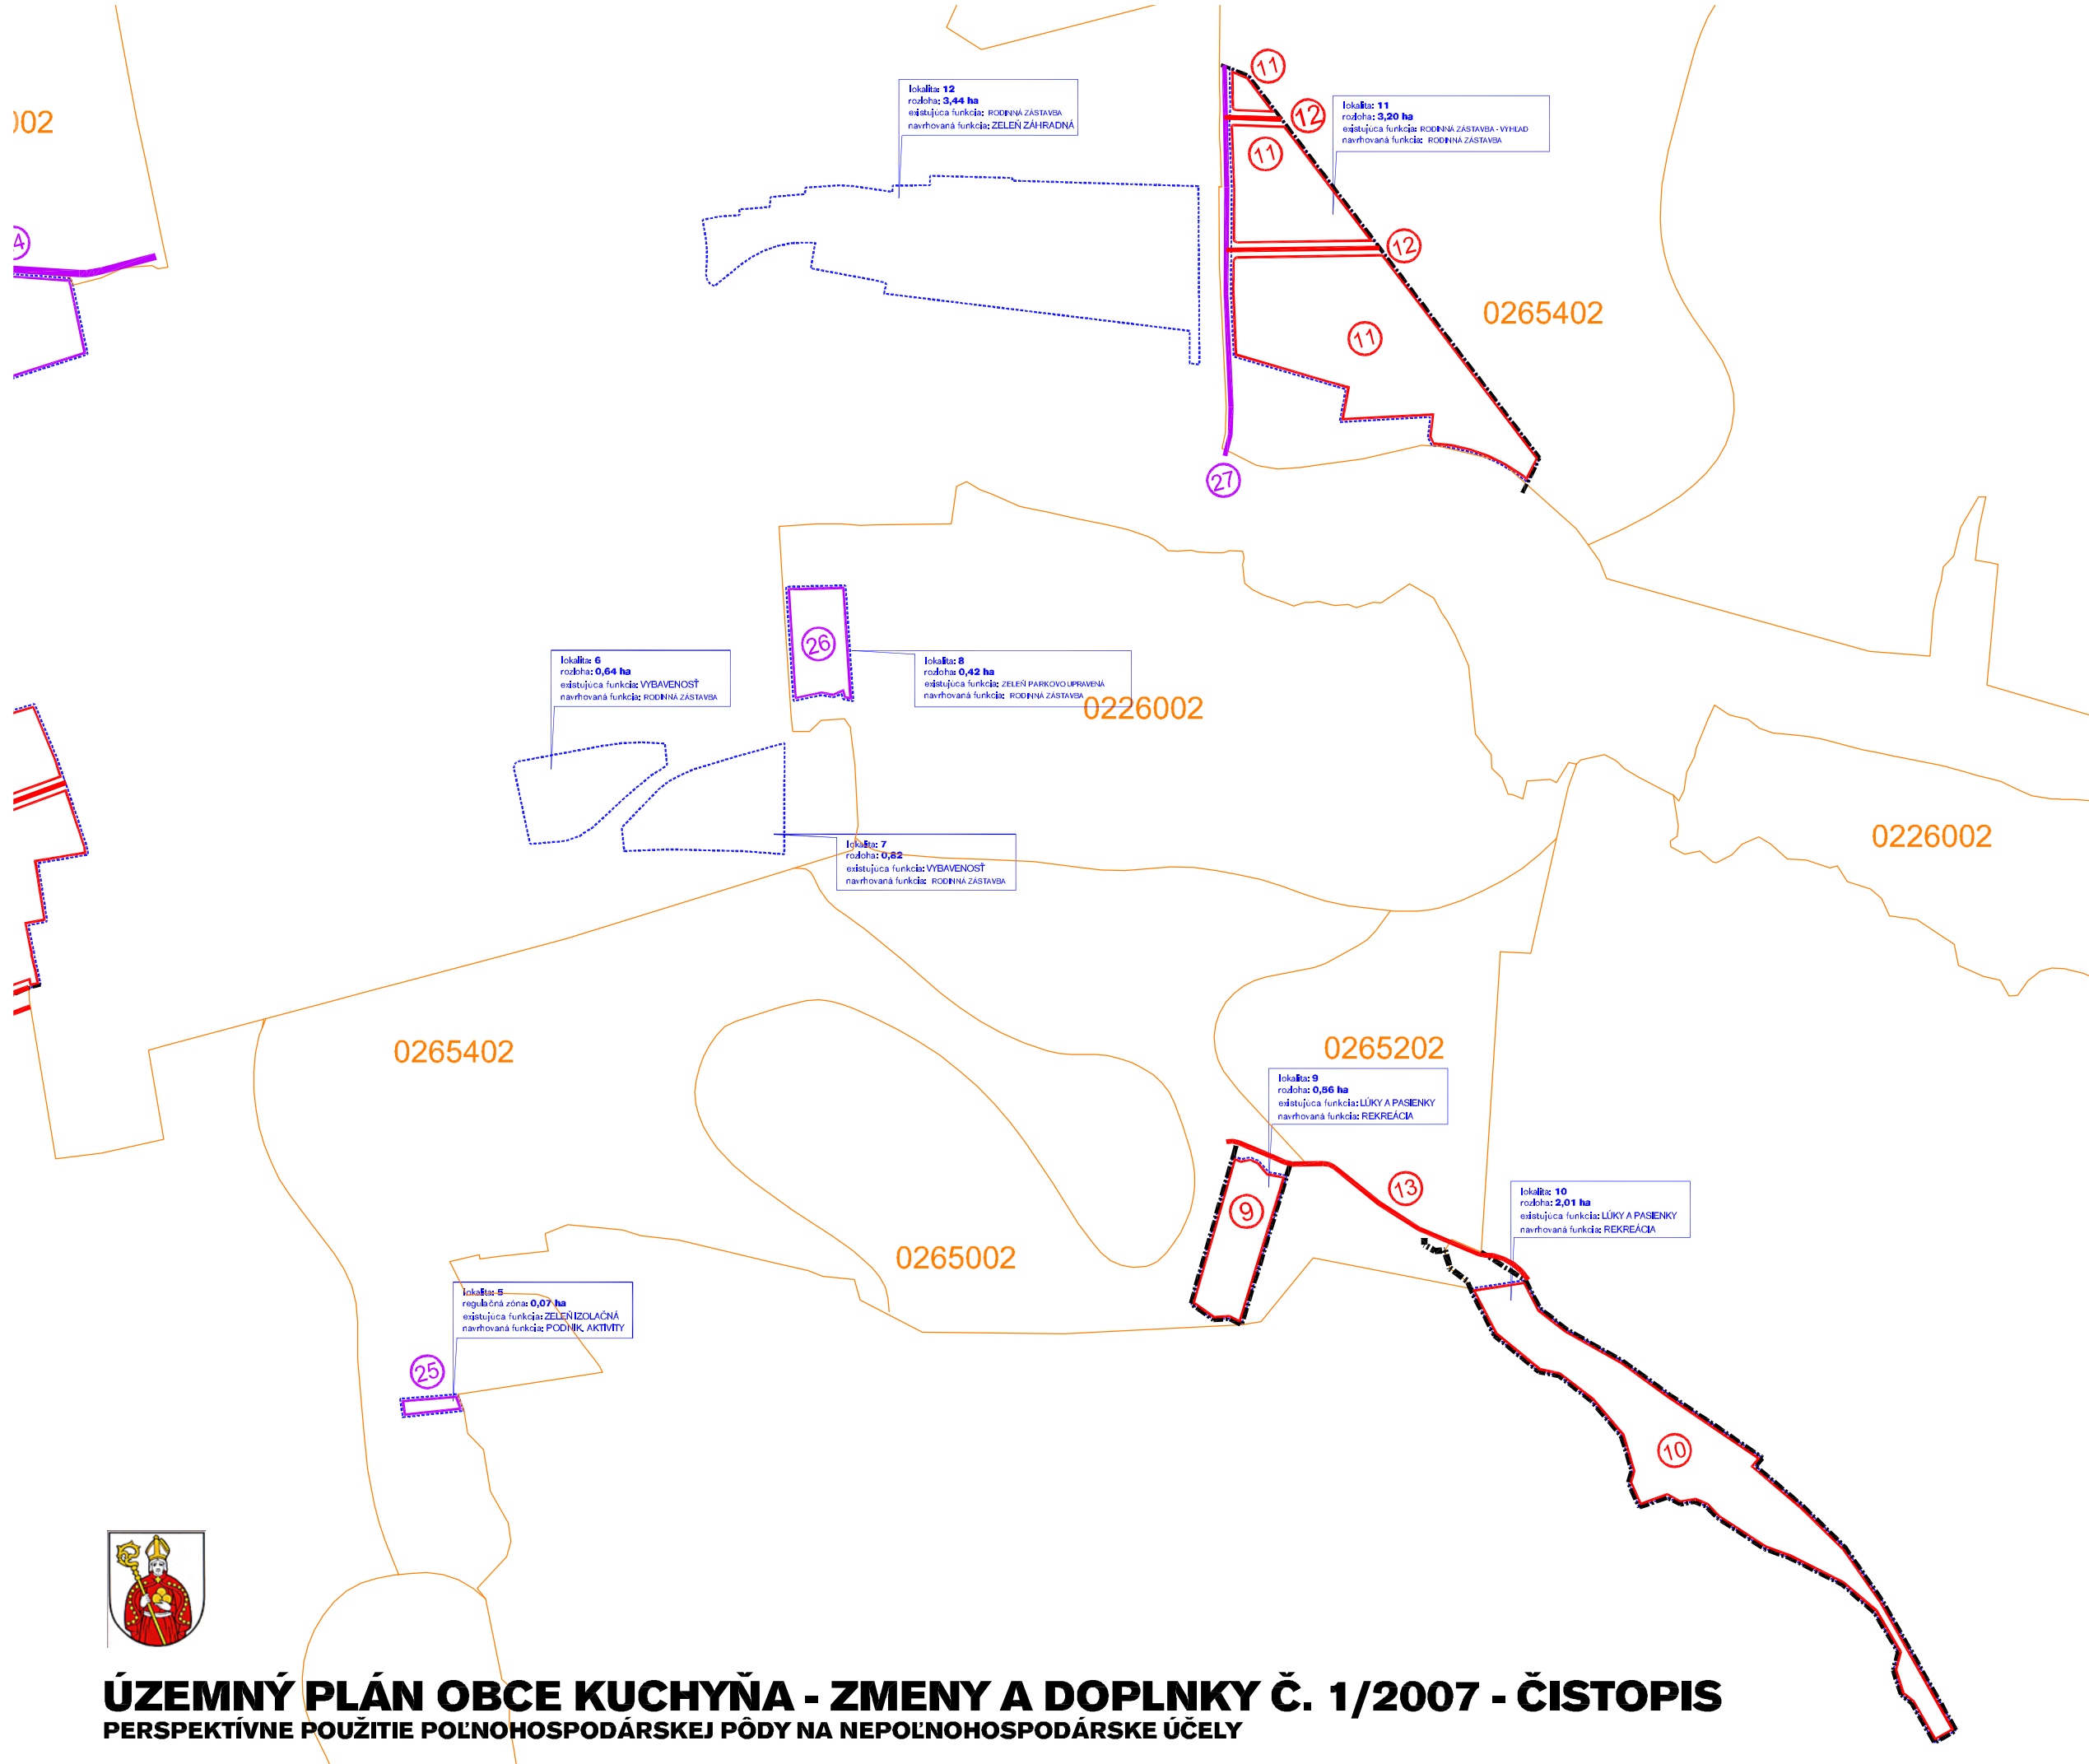

# ÚZEMNÝ PLÁN OBCE KUCHYŇA - ZMENY A DOPLNKY Č. 1/2007 - ČISTOPIS

## PERSPEKTÍVNE POUŽITIE POĽNOHOSPODÁRSKEJ PŮDY NA NEPOĽNOHOSPODÁRSKE ÚČELY

ING. M. KRUMPOLECOVĀ  
ING. V. KRUMPOLEC  
ING. ARCH. V. VODNÝ  
ING. ARCH. I. KRUMPOLEC  
ING. A. DEREVENCOVĀ



JANUĀR 2008