


RODINNÁ ZÁSTAVBA

REKREÁCIA

PLOCHY PODNIKATELSKÝCH AKTIVÍT

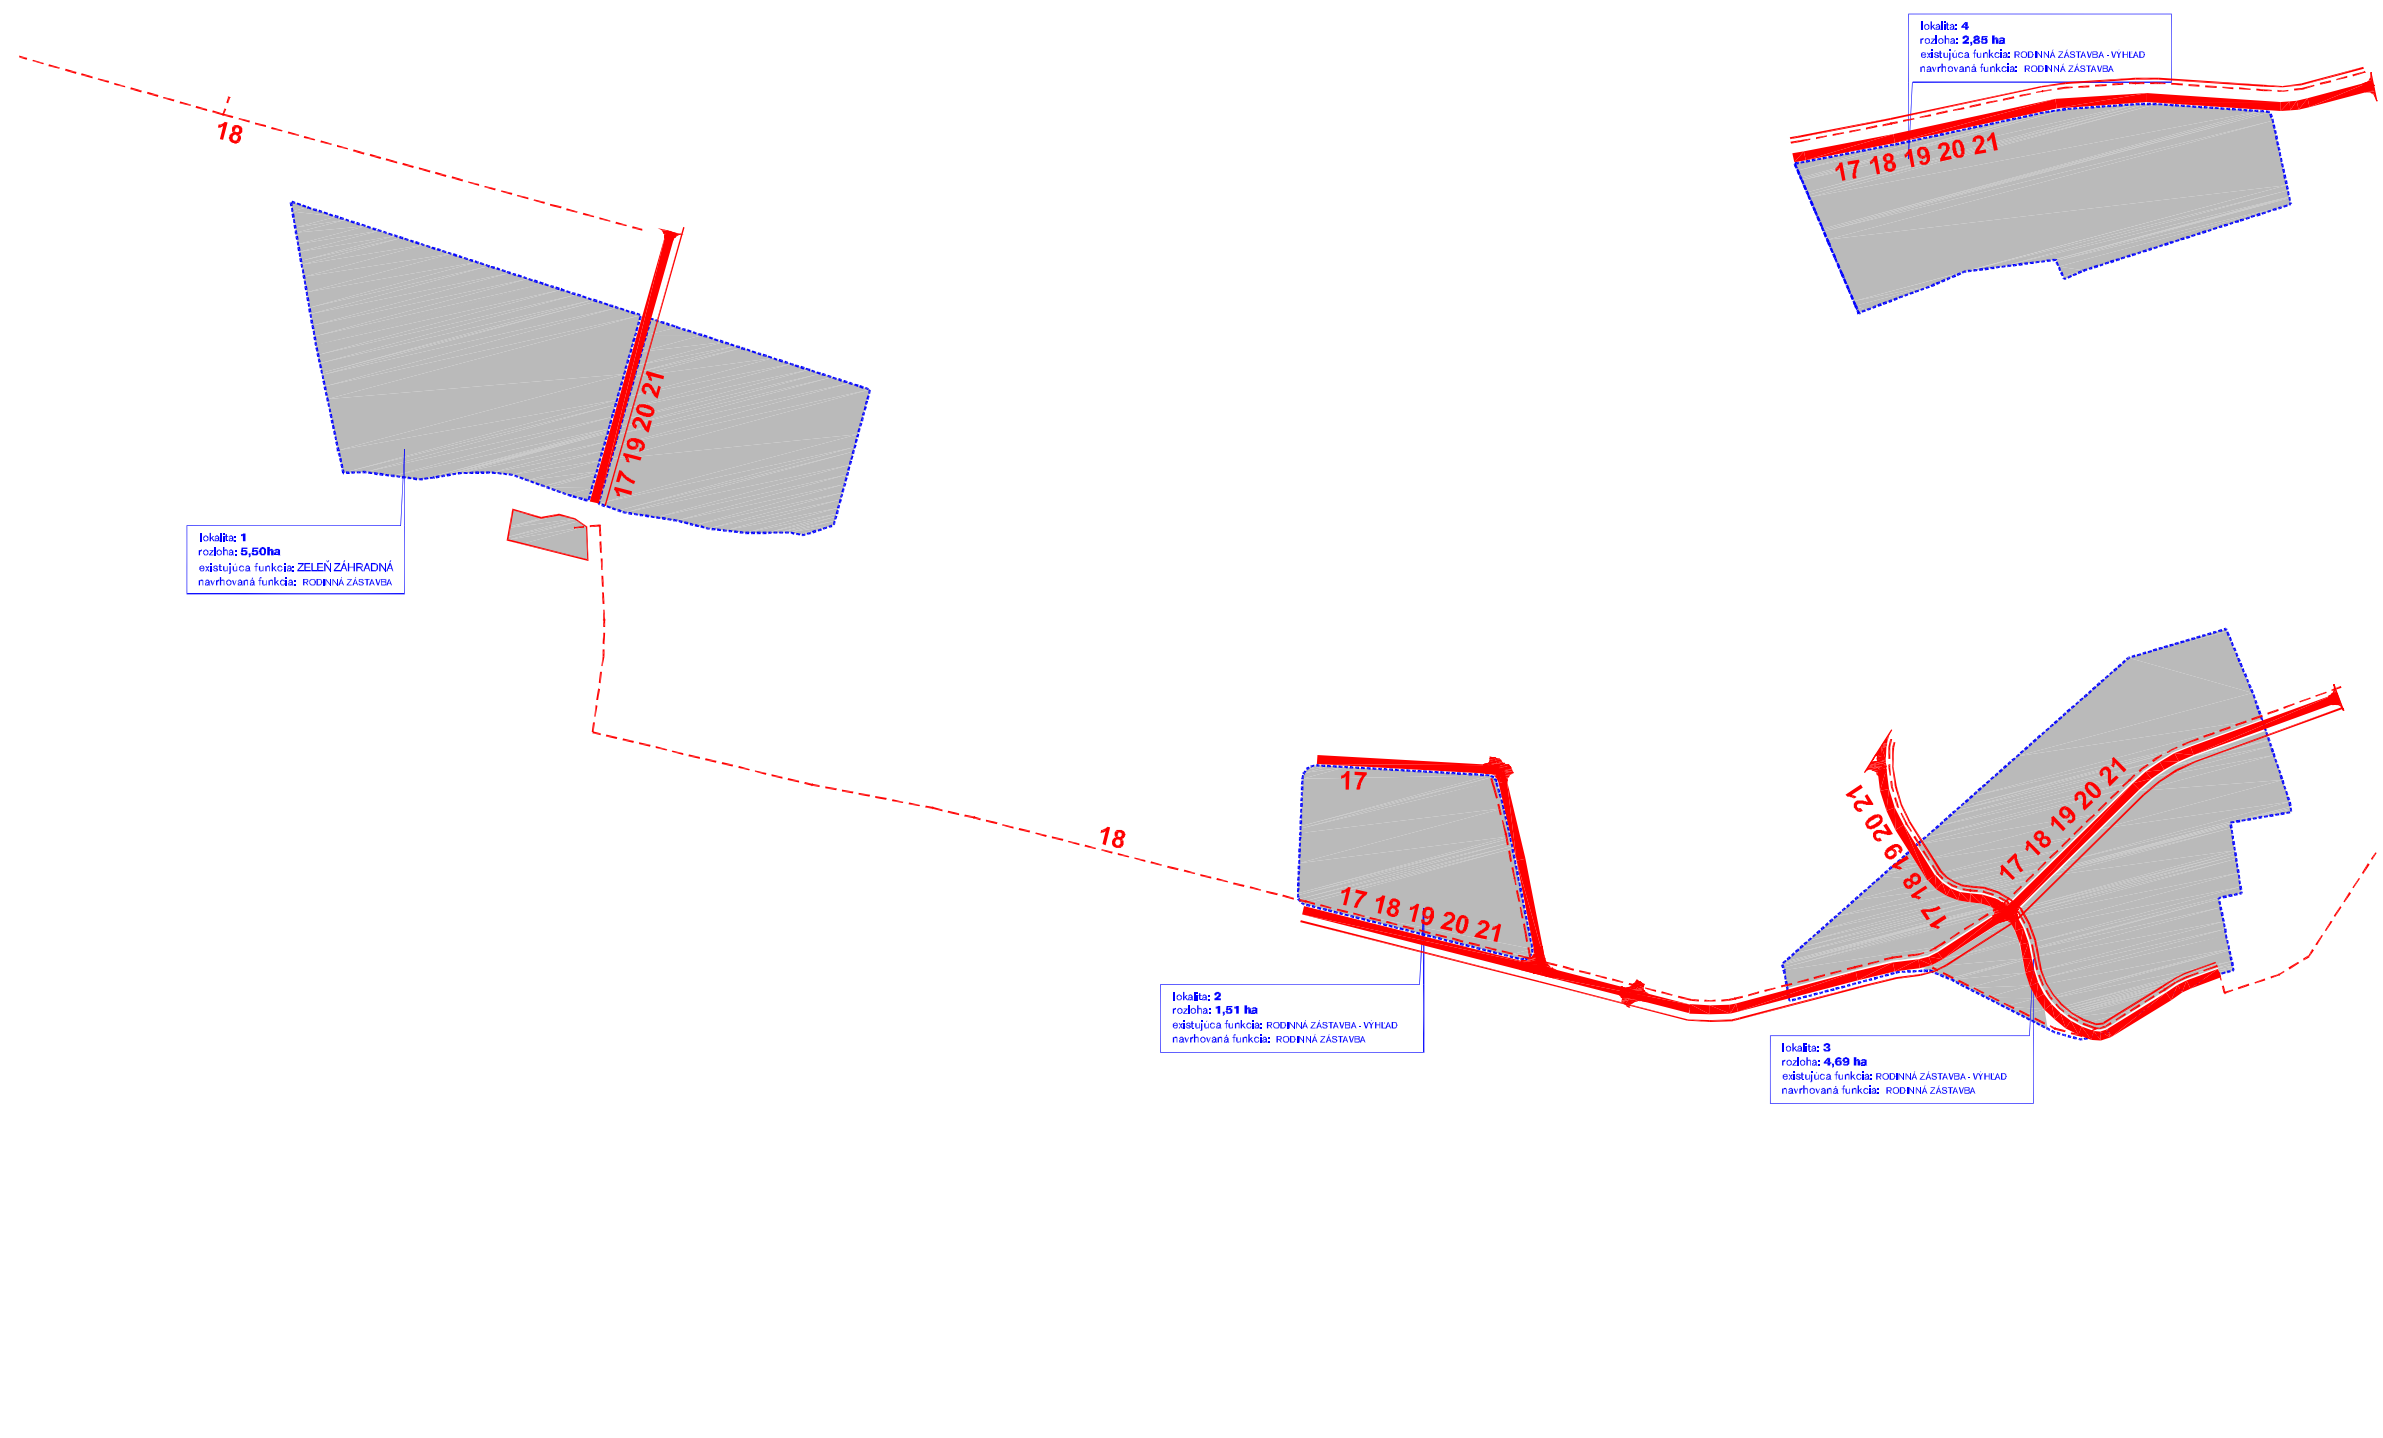

lokalia: 1
rozloha: **5,50ha**
existujúca funkcia: ZELENÁ ZAHRADNÁ
navrhovaná funkcia: RODINNÁ ZÁSTAVBA

lokalia: 2
rozloha: **1,51 ha**
existujúca funkcia: RODINNÁ ZÁSTAVBA - VÝHLAD
navrhovaná funkcia: RODINNÁ ZÁSTAVBA

lokalia: 3
rozloha: **4,69 ha**
existujúca funkcia: RODINNÁ ZÁSTAVBA - VÝHLAD
navrhovaná funkcia: RODINNÁ ZÁSTAVBA

lokalia: 4
rozloha: **2,85 ha**
existujúca funkcia: RODINNÁ ZÁSTAVBA - VÝHLAD
navrhovaná funkcia: RODINNÁ ZÁSTAVBA

07 OBSLUŽNÁ KOMUNIKÁCIA NA ZRUŠENIE

12 TRAFOSTANICA

- 16** VEDENIE VN 22kVA
- 17** OBSLUŽNÁ KOMUNIKÁCIA
- 18** KANALIZÁCIA
- 19** VODOVOD
- 20** STL PLYN
- 21** TELEKOMUNIKÁCIE



ÚZEMNÝ PLÁN OBCE KUCHYŇA - ZMENY A DOPLNKY Č. 1/2007 - ČISTOPIS

VÝKRES VEREJNOPROSPEŠNÝCH STAVIEB