


ÚZEMNÝ PLÁN OBCE KUCHYŇA - ČISTOPIS

NAVRH VERNÉHO TECHNICKÉHO VYBAVENIA

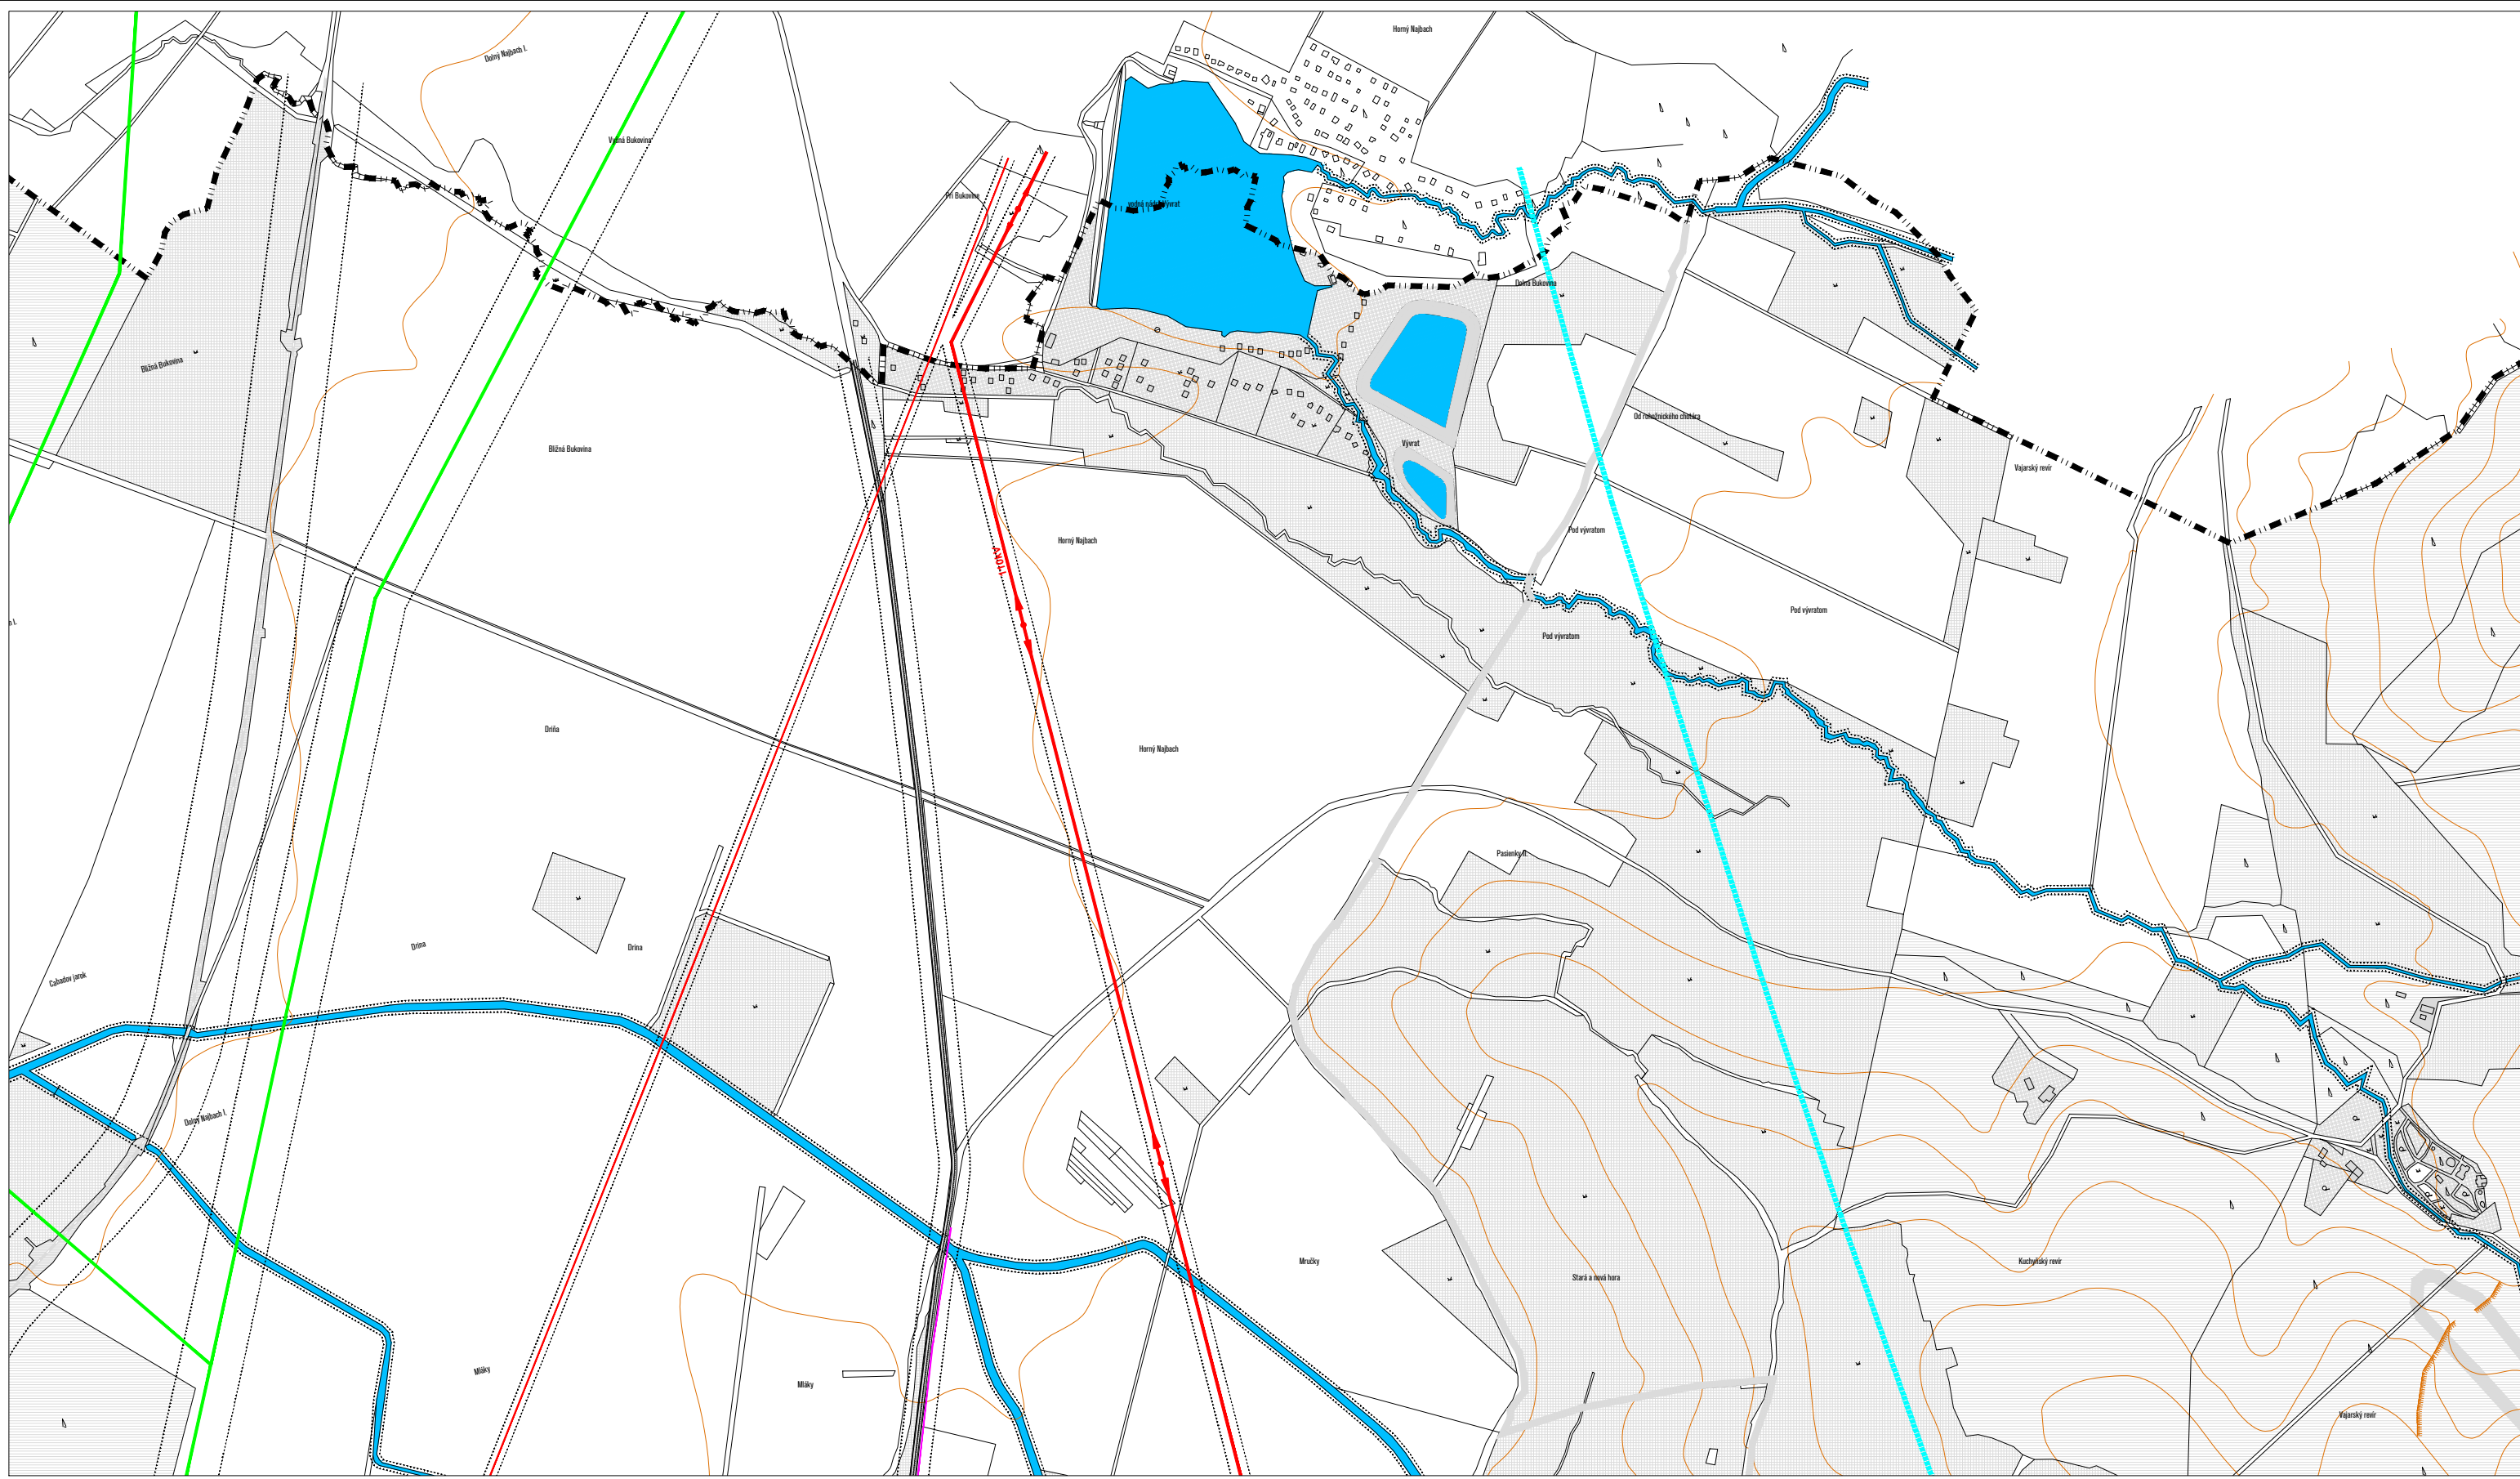

STAV	NAZEV	VÝHLAD	STAV	NAZEV	VÝHLAD	STAV	NAZEV	VÝHLAD	STAV	NAZEV	VÝHLAD
[Symbol]	HRANICA K.O. - HRANIČNÉHO OZEMIA	[Symbol]	REGULAČNÁ STANICA	[Symbol]	RODINNÁ ZÁSTAVBA	[Symbol]	STAVBA ZÁSTAVBA	[Symbol]	[Symbol]	FLOCHY ZAHRAĐNÁRSKYCH OÁD	[Symbol]
[Symbol]	HRANICA ZASTAVANÉHO ÚZEMIA K 1:1.1990	[Symbol]	STL PLYNOVOD	[Symbol]	BYTOVÁ ZÁSTAVBA	[Symbol]	OTČIANSKA VYBAVENOSŤ	[Symbol]	[Symbol]	CENTRÓN	[Symbol]
[Symbol]	HRANICA CHKO	[Symbol]	AUTOMATICKÁ TLAKOVÁ STANICA	[Symbol]	PAMÄTIKOVÝ CHRÁNENÝ OBJEKT	[Symbol]	HOSPODÁRSKY OBJEKT	[Symbol]	[Symbol]	LUKY A PASENKY	[Symbol]
[Symbol]	HRANICA PRO VODNÝCH ZDROJOV	[Symbol]	VODOVOD	[Symbol]	HOSPODÁRSKY OBJEKT	[Symbol]	PLOCHA LETISKA	[Symbol]	[Symbol]	MOJNE PLOCHY A TOY	[Symbol]
[Symbol]	HRANICA VOJENSKÉHO OBVODU ZÁHORIE	[Symbol]	PRÁRNEK	[Symbol]	PLOCHA LETISKA	[Symbol]	PLOCHY PODHOSPODÁRSKEJ VÝROBY	[Symbol]	[Symbol]	OCHRANNÉ PÁSMO VŠETKÝCH DRUHOV	[Symbol]
[Symbol]	VN 220V VEDENIE	[Symbol]	VN 110KV VEDENIE	[Symbol]	KANALIZÁCIA	[Symbol]	PLOCHY PŘEMYSLENEJ VÝROBY	[Symbol]	[Symbol]	OCHRANNÉ PÁSMO ŽELEZNICE	[Symbol]
[Symbol]	VN 220V VEDENIE NA VÝMĚNU	[Symbol]	TRAFOSTANICA	[Symbol]	ČERPAČNÁ STANICA	[Symbol]	PLOCHY PODNÁRTELSKÝCH AKTÍV	[Symbol]	[Symbol]	ŽELEZNICA	[Symbol]
[Symbol]	VN 220V VEDENIE NA ZRUŠENIE	[Symbol]	TRAFOSTANICA NA VÝMĚNU	[Symbol]	TELEFÓN	[Symbol]	PLOCHY TECHNICKÉJ INFRAŠTRUKTÚRY	[Symbol]	[Symbol]	ZBERNÁ KOLUNÁČKA-B1	[Symbol]
[Symbol]	VYL PLYNOVOD	[Symbol]	TRAFOSTANICA NA ZRUŠENIE	[Symbol]	ATU	[Symbol]	SPORTOVÉ PLOCHY	[Symbol]	[Symbol]	OSIADLONÁ KOMUNIKÁCIA - C1, C2, C3	[Symbol]
[Symbol]	VYL PŘÍRODNÁ	[Symbol]	VYL PLYNOVOD	[Symbol]		[Symbol]	PLOCHY OBYTOVÝCH OÁD	[Symbol]	[Symbol]	OCHRANNÉ PÁSMO DOPRAVNÝCH TRÁS	[Symbol]
[Symbol]		[Symbol]		[Symbol]		[Symbol]		[Symbol]	[Symbol]		[Symbol]

- | | | | |
|----|------------------------------|----|------------------------------|
| 1 | WATERSKÁ ŠKOLA | 14 | RESTAURÁCIA-POHOŠŤOVNÍSTVO |
| 2 | ZÁKLADNÁ ŠKOLA | 17 | RESTAURÁCIA |
| 3 | KLUB ŠPORTOVCOV | 18 | DOM SMOTNÚ |
| 4 | MIESTNA LUDOVÁ KNIEŽICA | 19 | ZBERNÁ REZIDNÉ A SATISNA |
| 5 | FUTBALOVÉ HRBKO | 20 | SLOVENSKÁ ŠPORTOVNA |
| 6 | ZEMNAROVÉ STREŠNÍŠKO | 21 | OBECNÝ ÚRAD |
| 7 | PREDNÁ POTRAVINA | 22 | POŠŤNA ZBERNICA |
| 8 | PREDNÁ POTRAVINA MAJA | 23 | POŠŤA |
| 9 | PREDNÁ POTRAVINA | 24 | RESTAURÁCIA & POHOŠŤOVNÍSTVO |
| 10 | PREDNÁ POTRAVINA DOLNÝ KONEC | 25 | KOSTOL |
| 11 | PREDNÁ OBYV. TEXTIL | 26 | FABA |
| 12 | PREDNÁ POTRAVINA-WE | 27 | PLA |
| 13 | PREDNÁ POTRAVINA | 28 | HYDRO BG |
| 14 | PREDNÁ ZELENINY | 29 | |
| 15 | PREDNÁ MASA | | |