


ÚZEMNÝ PLÁN OBCE KUCHYŇA - ZMENY A DOPLNKY Č. 1/2012

NÁVRH RIEŠENIA VEREJNÉHO TECHNICKÉHO VYBAVENIA

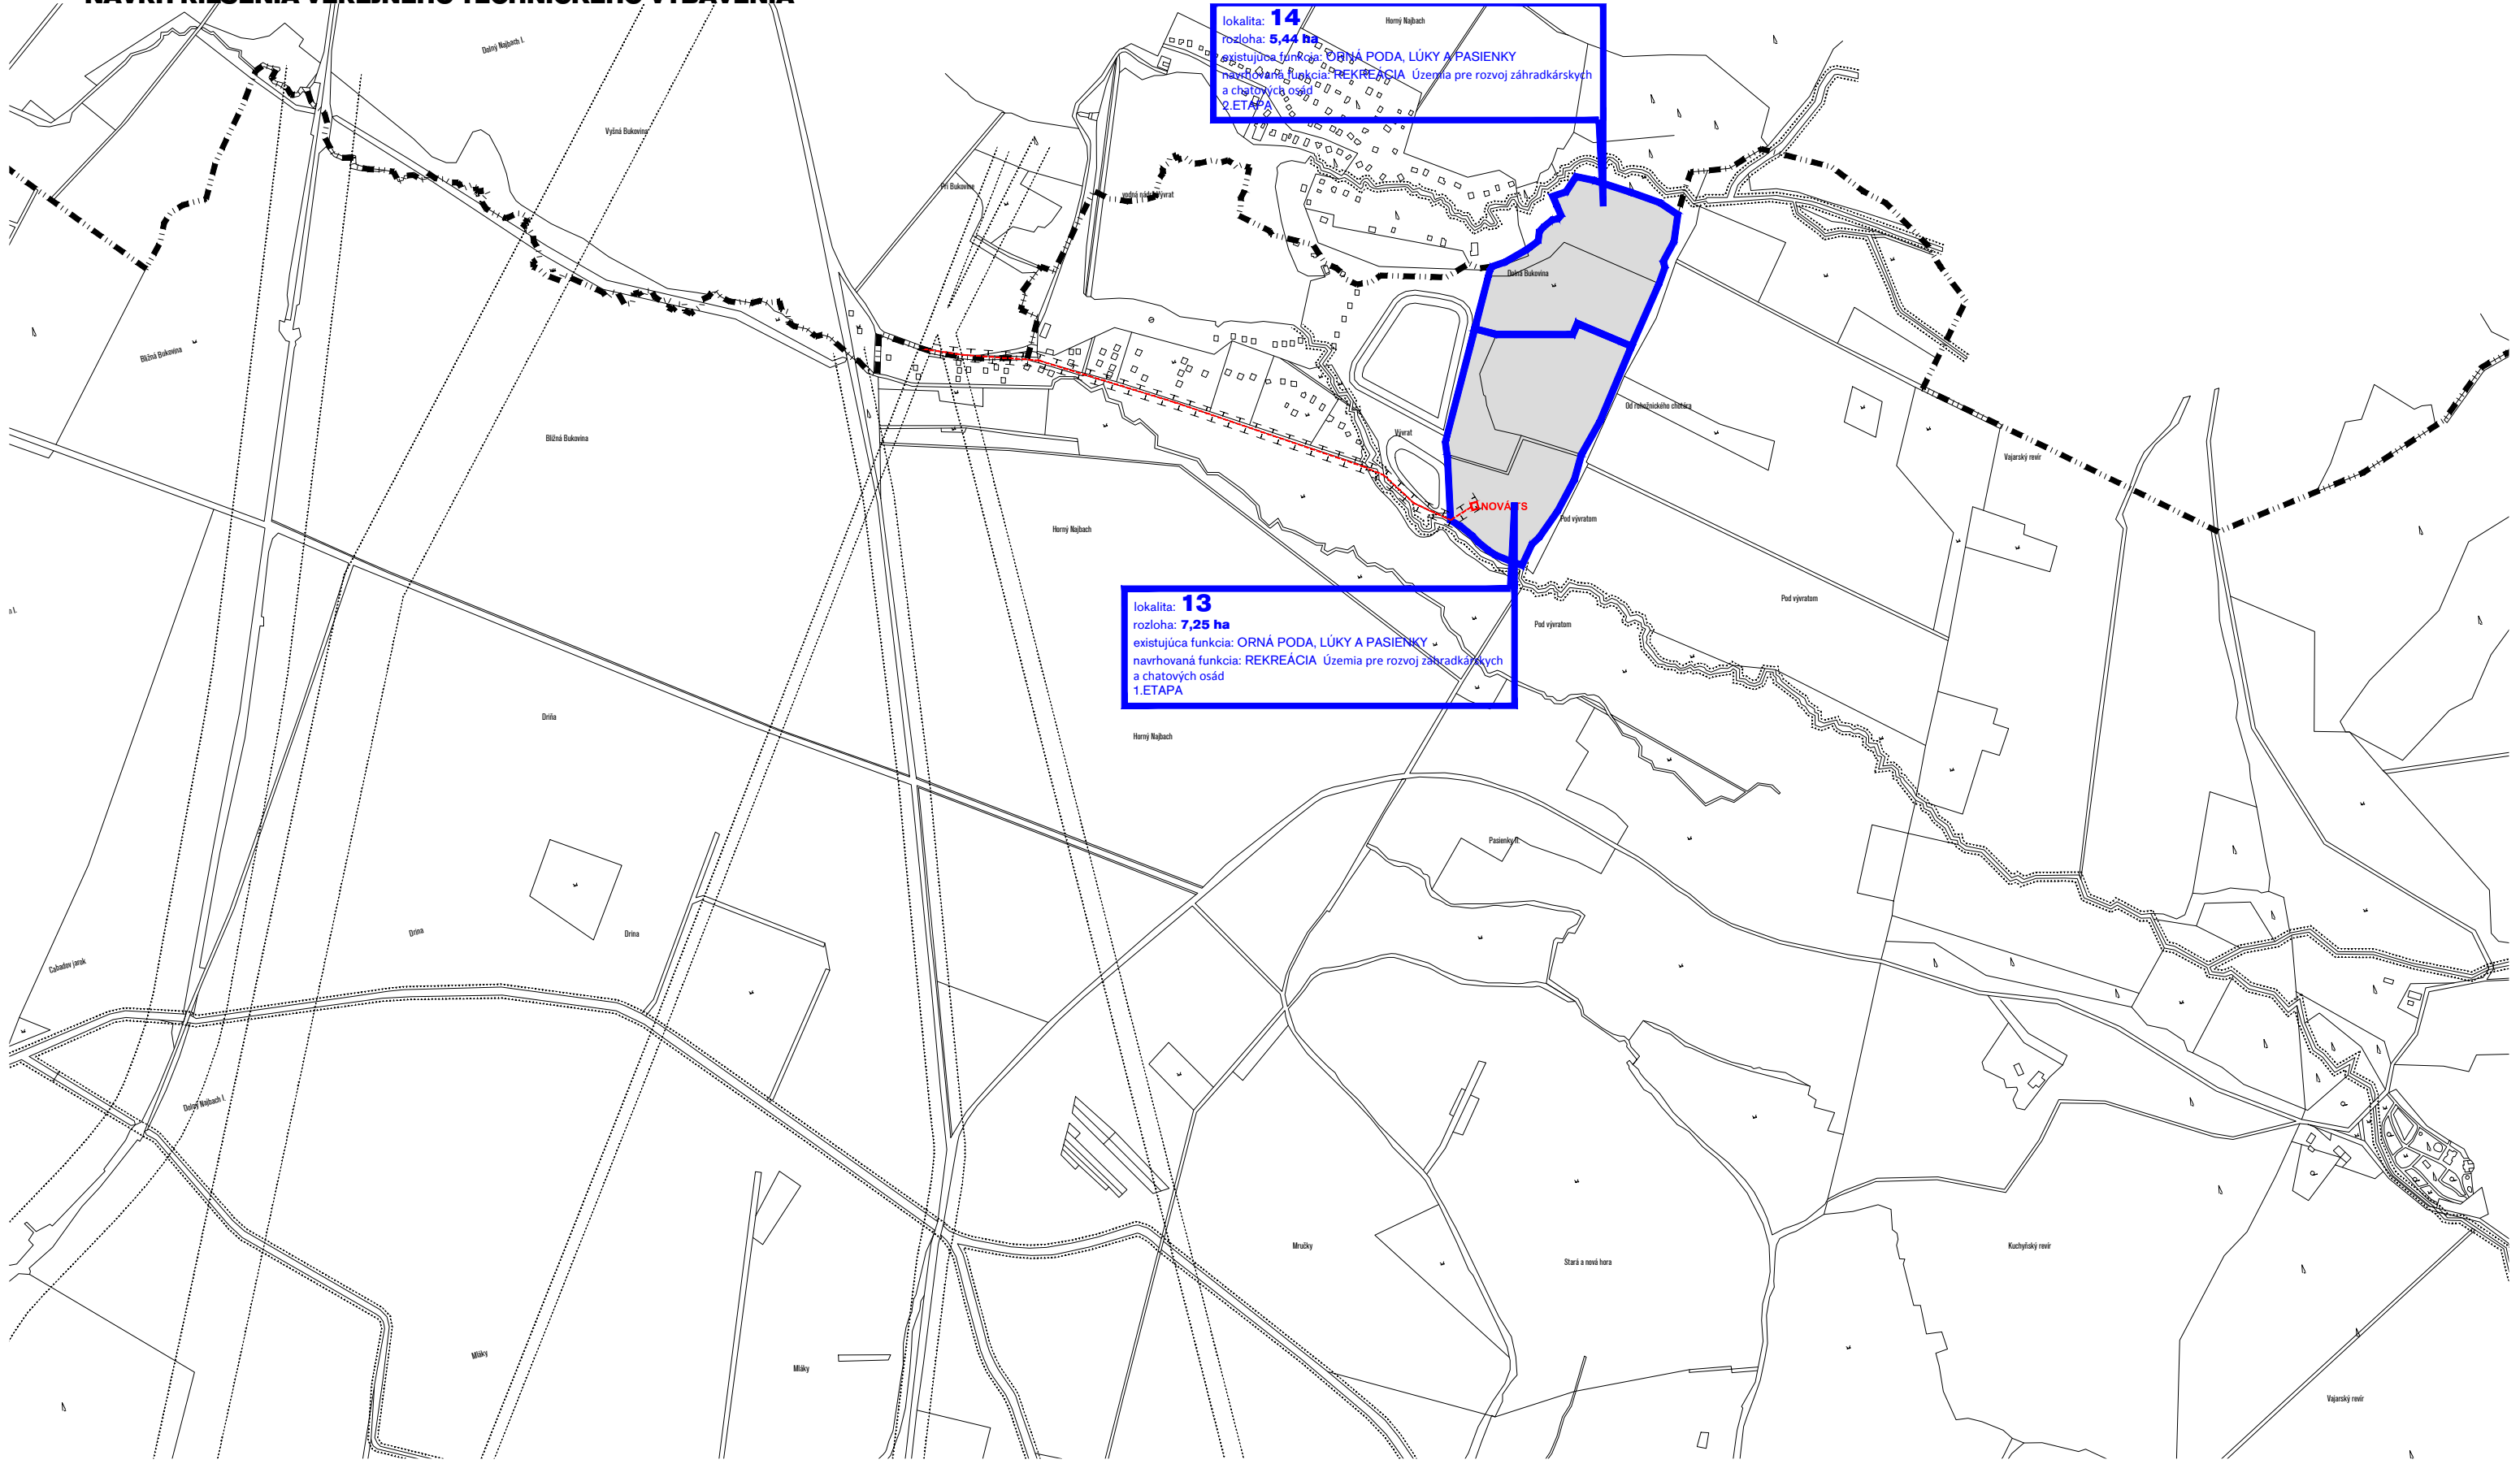

lokality: 14
 rozloha: **5,44 ha**
 existujúca funkcia: ORNÁ PODA, LÚKY A PASIENKY
 navrhovaná funkcia: REKREÁCIA Územia pre rozvoj záhradkárskeho a chatových osád
 2. ETAPA

lokality: 13
 rozloha: **7,25 ha**
 existujúca funkcia: ORNÁ PODA, LÚKY A PASIENKY
 navrhovaná funkcia: REKREÁCIA Územia pre rozvoj záhradkárskeho a chatových osád
 1. ETAPA

STAV	NÁVRH	VÝHLAD	ZAD 01/2012	STAV	NÁVRH	VÝHLAD	ZAD 01/2012	STAV	NÁVRH	VÝHLAD	ZAD 01/2012	STAV	NÁVRH	VÝHLAD	ZAD 01/2012
[Symbol]	[Symbol]	[Symbol]	HRANICA K.O. - HRANIČNÉHO ÚZEMIA	[Symbol]	[Symbol]	[Symbol]	REGULAČNÁ STANICA	[Symbol]	[Symbol]	[Symbol]	RODINNÁ ZÁSTAVBA	[Symbol]	[Symbol]	[Symbol]	STYL PLŇNOVOD
[Symbol]	[Symbol]	[Symbol]	HRANICA ZASTAVANÉHO ÚZEMIA K 1:1.1890	[Symbol]	[Symbol]	[Symbol]	STL PLŇNOVOD	[Symbol]	[Symbol]	[Symbol]	BYTOVÁ ZÁSTAVBA	[Symbol]	[Symbol]	[Symbol]	HRANICA
[Symbol]	[Symbol]	[Symbol]	HRANICA CHKO	[Symbol]	[Symbol]	[Symbol]	AUTOMATICKÁ TLAKOVÁ STANICA	[Symbol]	[Symbol]	[Symbol]	OBČIANSKA VYBAVENOSŤ	[Symbol]	[Symbol]	[Symbol]	CENTRÓN
[Symbol]	[Symbol]	[Symbol]	HRANICA PRO VODNÝCH ZDROJOV	[Symbol]	[Symbol]	[Symbol]	VODOVOD	[Symbol]	[Symbol]	[Symbol]	PAMÁTKOVO CHRÁNENÝ OBJEKT	[Symbol]	[Symbol]	[Symbol]	LES
[Symbol]	[Symbol]	[Symbol]	HRANICA VOJENSKÉHO OBVODU ZÁHORIE	[Symbol]	[Symbol]	[Symbol]	PRÁMOK	[Symbol]	[Symbol]	[Symbol]	HOSPODÁRSKY OBJEKT	[Symbol]	[Symbol]	[Symbol]	LÚKY A PASIENKY
[Symbol]	[Symbol]	[Symbol]	VN 22kV VEDENIE	[Symbol]	[Symbol]	[Symbol]	VN 110kV VEDENIE	[Symbol]	[Symbol]	[Symbol]	PLOCHA LETISK	[Symbol]	[Symbol]	[Symbol]	MOJNE PLOCHY A TONY
[Symbol]	[Symbol]	[Symbol]	TRAFOSTANICA	[Symbol]	[Symbol]	[Symbol]	TRAFOSTANICA NA VÝMENU	[Symbol]	[Symbol]	[Symbol]	PLOCHA PODHOSPODÁRSKEJ VÝROBY	[Symbol]	[Symbol]	[Symbol]	OCHRANNÉ PÁSMO VŠETKÝCH DRUHOV
[Symbol]	[Symbol]	[Symbol]	VN 22kV VEDENIE NA ZRUŠENIE	[Symbol]	[Symbol]	[Symbol]	VN 110kV VEDENIE NA ZRUŠENIE	[Symbol]	[Symbol]	[Symbol]	PLOCHA PŘEMYSLELNÉ VÝROBY	[Symbol]	[Symbol]	[Symbol]	OCHRANNÉ PÁSMO ŽELEZNICE
[Symbol]	[Symbol]	[Symbol]	VYL PRÍRODKA	[Symbol]	[Symbol]	[Symbol]	VYL PRÍRODKA	[Symbol]	[Symbol]	[Symbol]	PLOCHA TECHNICKÉJ INFRAŠTRUKTÚRY	[Symbol]	[Symbol]	[Symbol]	ŽELEZNICA
[Symbol]	[Symbol]	[Symbol]		[Symbol]	[Symbol]	[Symbol]		[Symbol]	[Symbol]	[Symbol]	PLOCHA SPORTOVÉJ INFRAŠTRUKTÚRY	[Symbol]	[Symbol]	[Symbol]	ZBERNÁ KOLUNKÁČKA- B1
[Symbol]	[Symbol]	[Symbol]		[Symbol]	[Symbol]	[Symbol]		[Symbol]	[Symbol]	[Symbol]	PLOCHA CHATOVÝCH OSÁD	[Symbol]	[Symbol]	[Symbol]	ORISUJÚCA KOMUNIKÁCIA- C1, C2, C3
[Symbol]	[Symbol]	[Symbol]		[Symbol]	[Symbol]	[Symbol]		[Symbol]	[Symbol]	[Symbol]		[Symbol]	[Symbol]	[Symbol]	OCHRANNÉ PÁSMO DOPRAVNÝCH TRÁS